


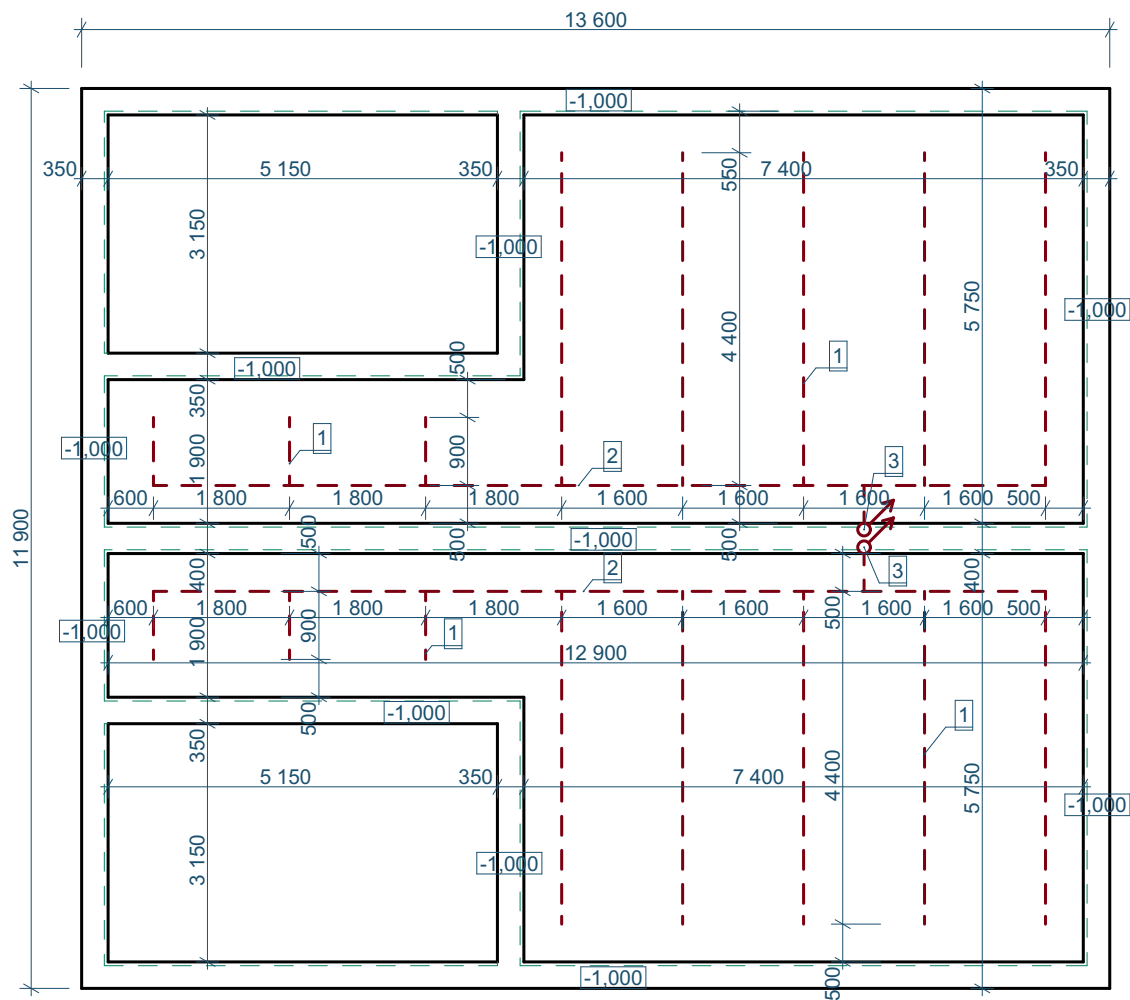


Odvětrání radonu ze základového podloží

- 1 odsávací drenážní potrubí DN 100 mm
- 2 odsávací drenážní potrubí DN 150 mm
- 3 svislé odsávací KG potrubí DN 150 mm

beton C20/25
výztuž ŽB desky - 2 x KARI síť 150/150/8

ODPOVĚDNÝ PROJEKTANT	Ing. František Pajer					
VYPRACOVAL	Jan Jaroš, Ing. Zdeněk Kodr					
INVESTOR: Ing. Marie Flídrová, Bc. Alice Jírková Flídrová, Jaroslav Jírek Kostelní Hlavno 15						
AKCE: NOVOSTAVBA RODINNÉHO DOMU O DVOU BYTOVÝCH JEDNOTKÁCH kat. úz. Kostelní Hlavno, parc. č. 76/2			MĚŘÍTKO	1:100	FORMÁT	A3
			DATUM	listopad 2023		
			STUPEŇ	SPOLEČNÉ POVOLENÍ		
			ČÁST	ARCH. A STAV. TECH. ŘEŠENÍ		
			Č. VÝKR.			
ZÁKLADY			D.1.1.2			

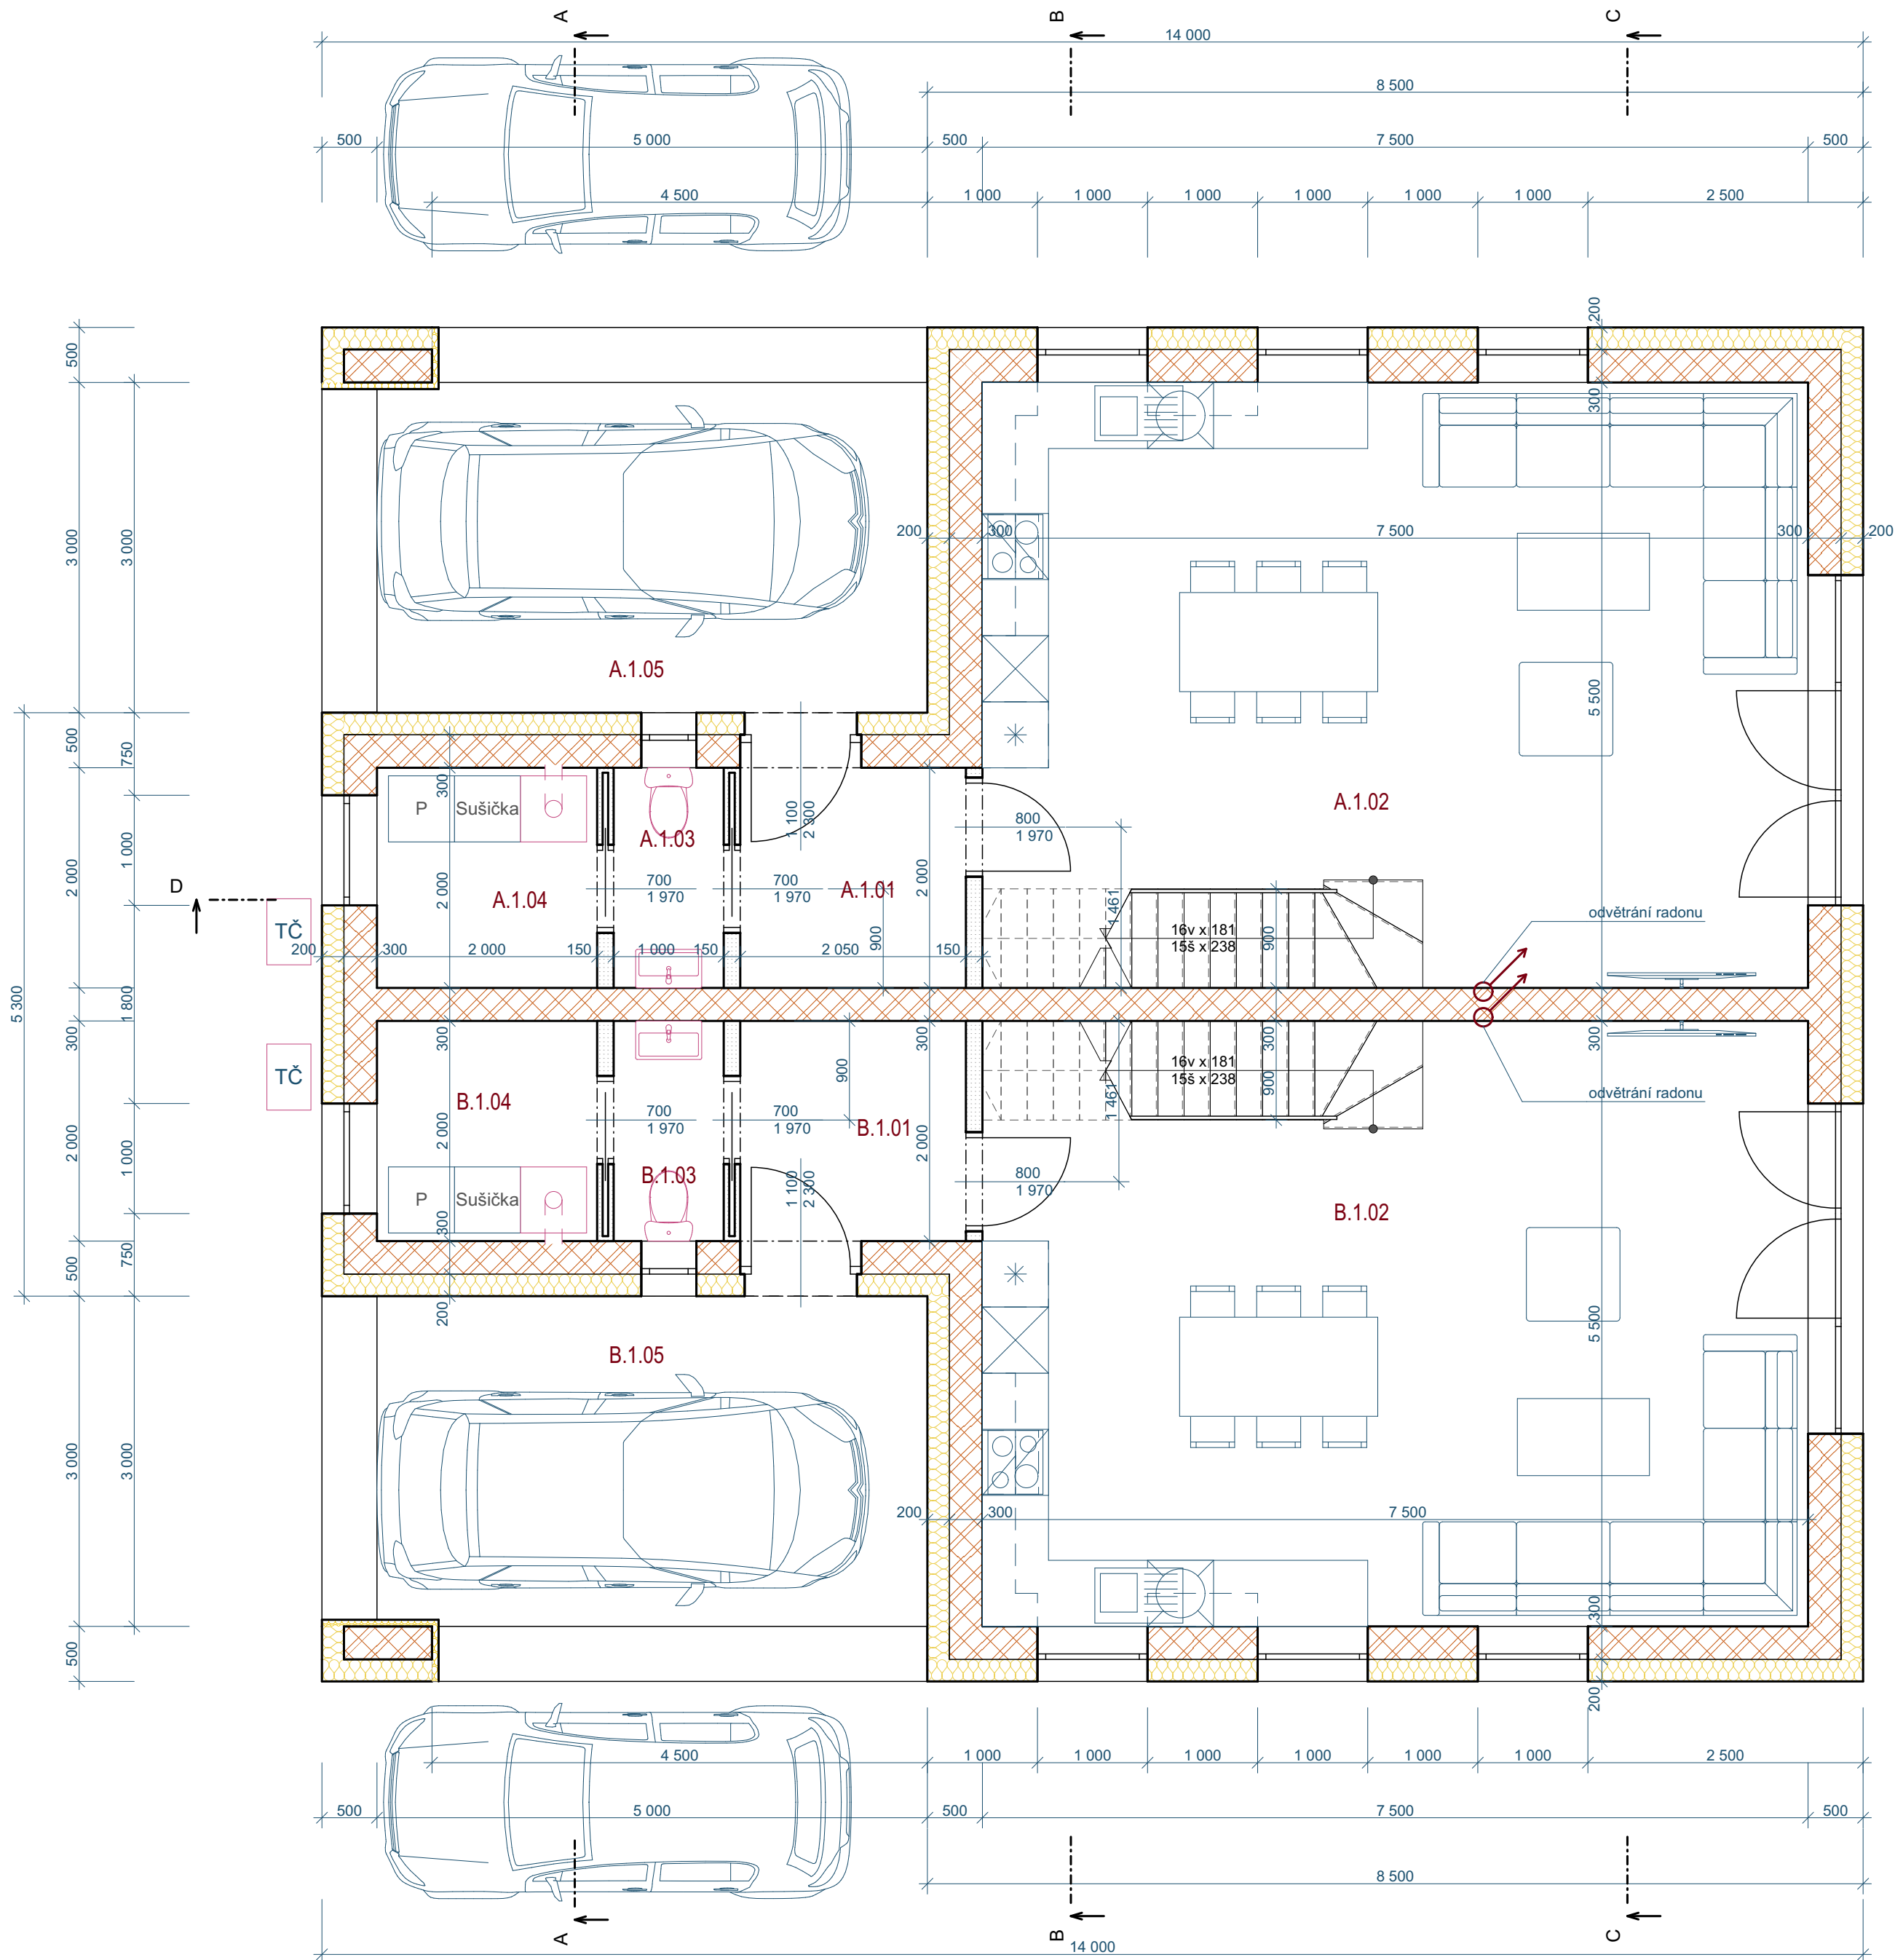


-
- zdivo Heluz tl. 300 mm + KZS 200 mm

Tabulka místností 1.NP		
Č.	Název místnosti	Plocha (m2)
A.1.01	PŘEDSÍŇ	4,35
A.1.02	OBÝVACÍ POKOJ S KUCH. KOUTEM	41,25
A.1.03	WC	2,00
A.1.04	TECHNICKÁ MÍSTNOST	4,00
A.1.05	KRYTÉ PARKOVÁNÍ	15,22
		66,82 m²

Tabulka místností 1.NP - byt B		
Č.	Název místnosti	Plocha (m2)
B.1.01	PŘEDSÍŇ	4,35
B.1.02	OBÝVACÍ POKOJ S KUCH. KOUTEM	41,25
B.1.03	WC	2,00
B.1.04	TECHNICKÁ MÍSTNOST	4,00
B.1.05	KRYTÉ PARKOVÁNÍ	15,22
		66,82 m²

ODPOVĚDNÝ PROJEKTANT	Ing. František Pajer		
VYPRACOVAL	Jan Jaroš, Ing. Zdeněk Kodr		
INVESTOR:	Ing. Marie Flídrová, Bc. Alice Jírková Flídrová, Jaroslav Jírek Kostelní Hlavno 15		
AKCE: NOVOSTAVBA RODINNÉHO DOMU O DVOU BYTOVÝCH JEDNOTKÁCH kat. úz. Kostelní Hlavno, parc. č. 76/2	MĚŘÍTKO	1:50	FORMÁT
	DATUM	listopad 2023	
	STUPEŇ	SPOLEČNÉ POVOLENÍ	
	ČÁST	ARCH. A STAV. TECH. ŘEŠENÍ	
PŮDORYS 1. NP	Č. VÝKR.	D.1.1.3	

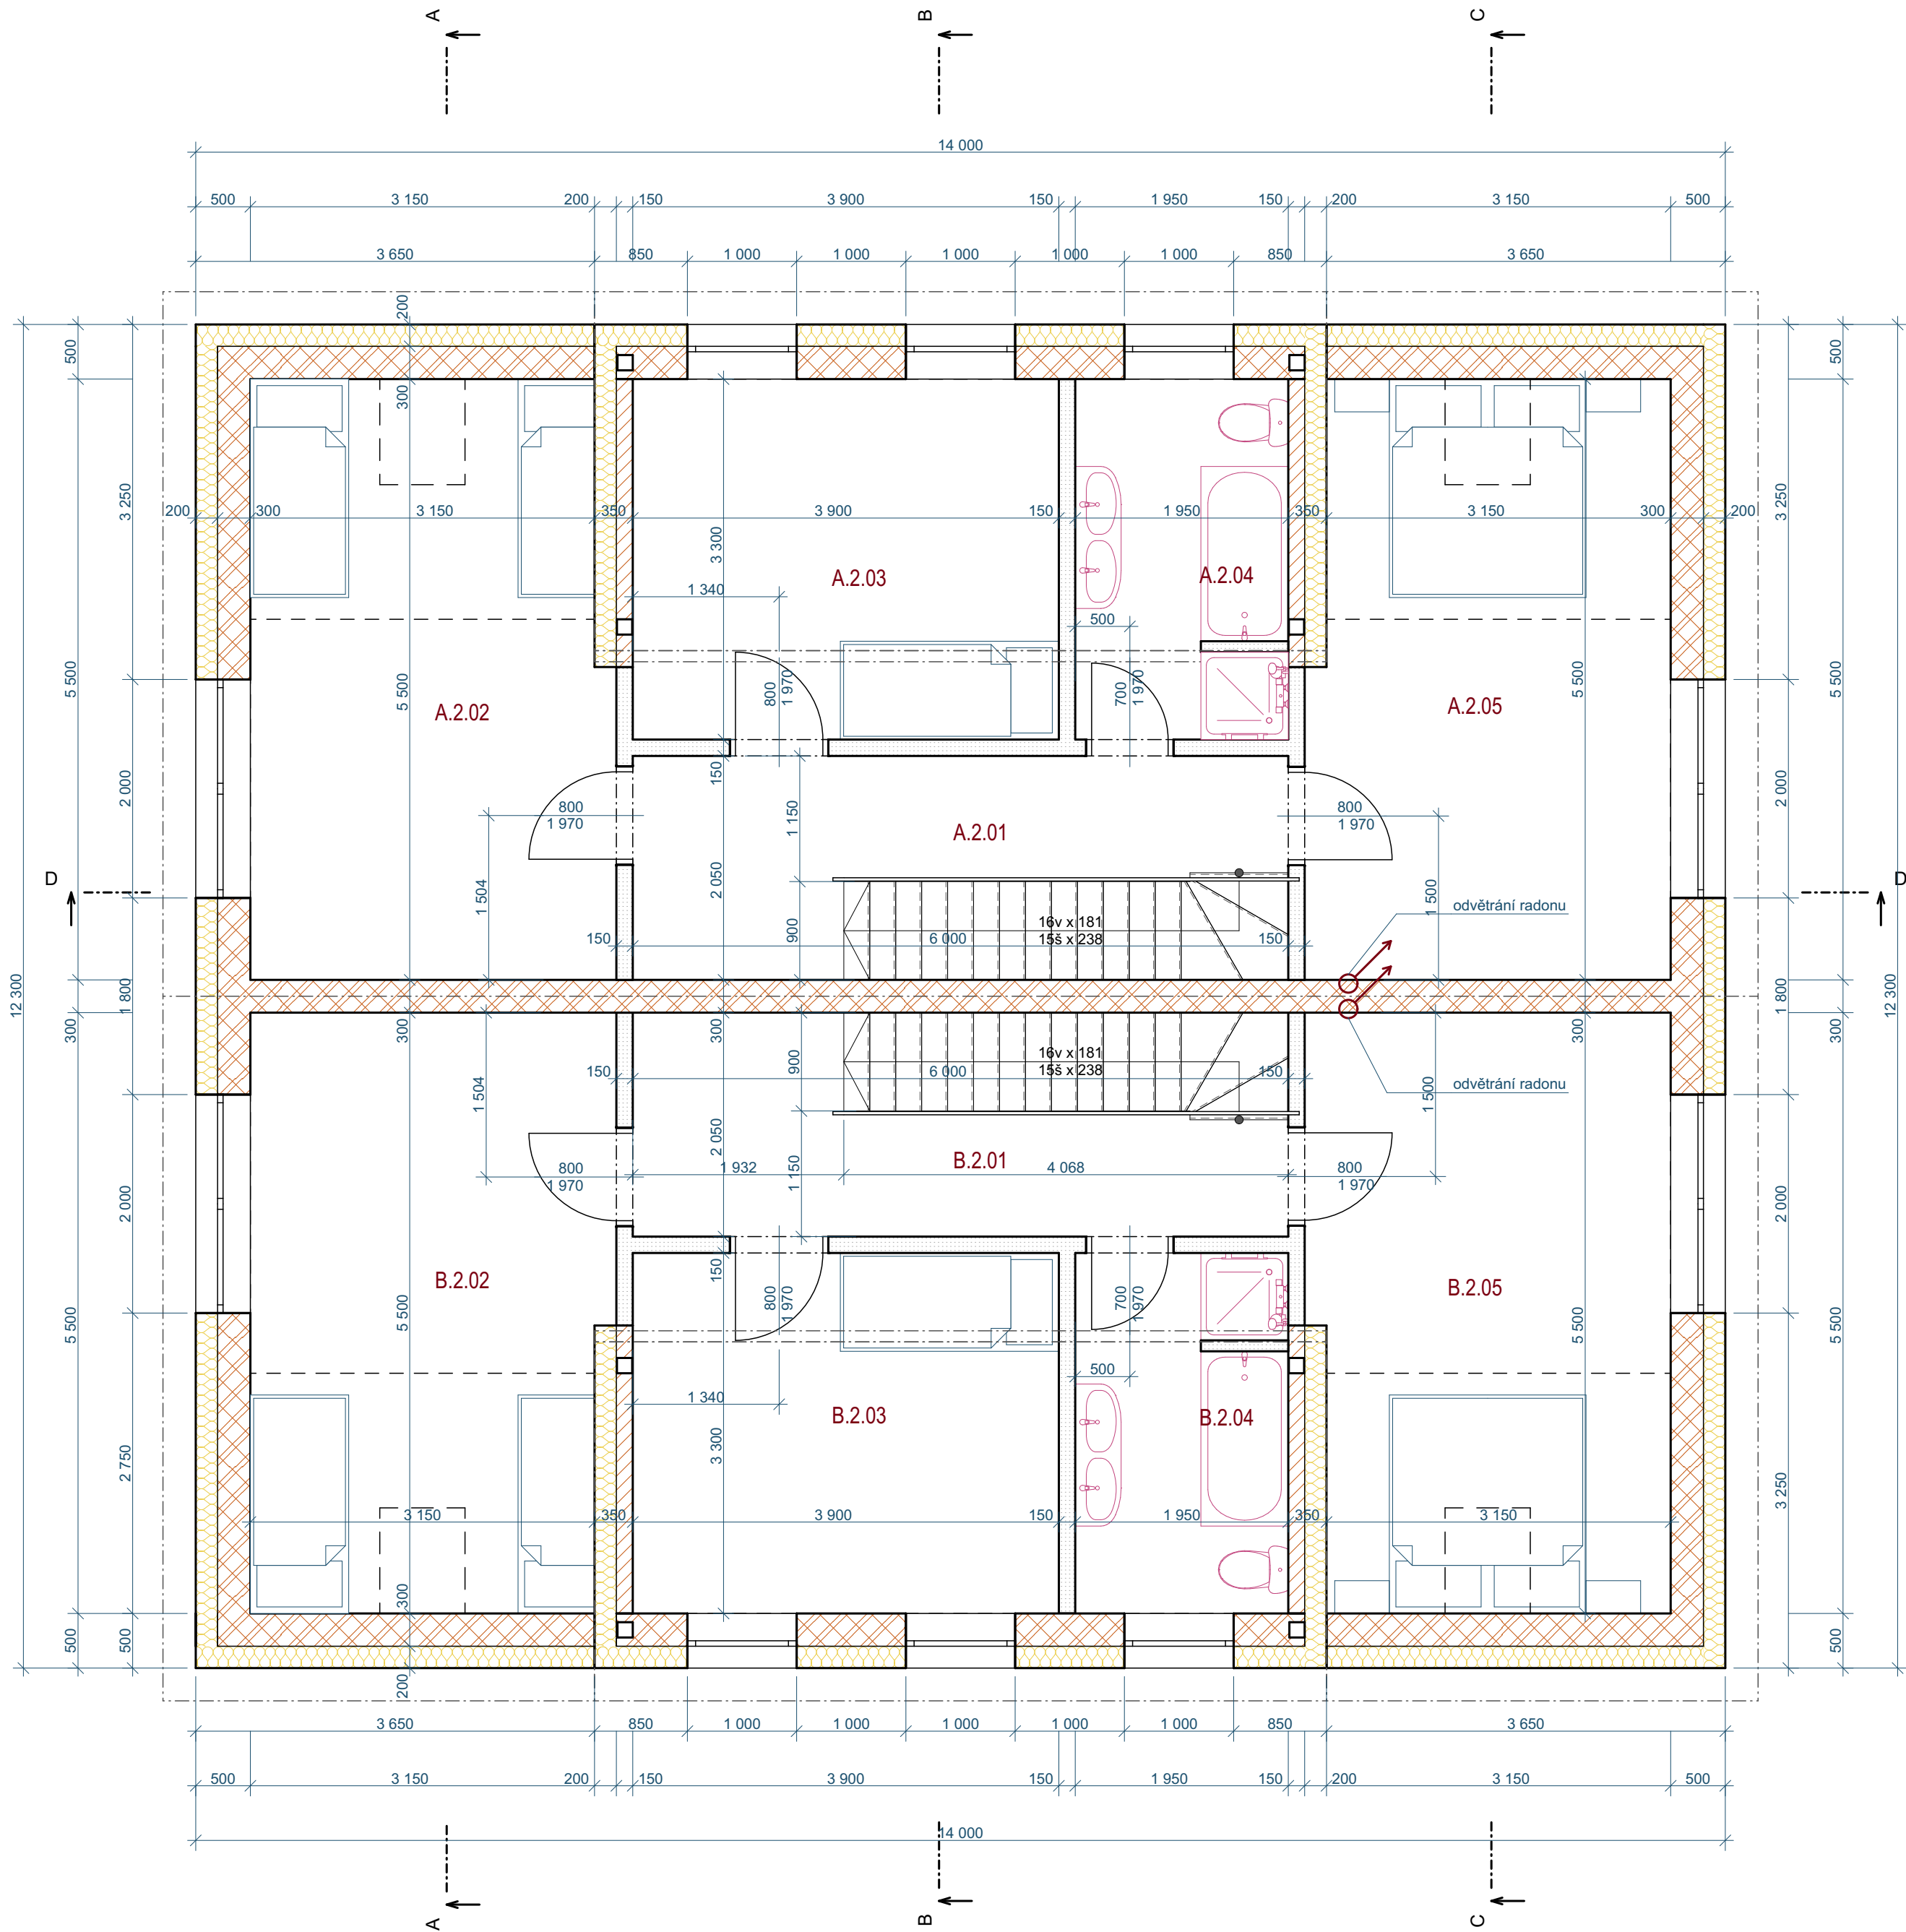


- zdivo Heluz tl. 300 mm + KZS 200 mm
- zdivo Heluz tl. 300 mm
- příčkovky Heluz tl. 150 mm


Tabulka místností 2.NP - byt A		
Č.	Název místnosti	Plocha (m2)
A.2.01	CHODBA	8,64
A.2.02	DĚTSKÝ POKOJ	18,43
A.2.03	DĚTSKÝ POKOJ	12,87
A.2.04	KOUPELNA	6,44
A.2.05	LOŽNICE	18,43
		64,79 m²

Tabulka místností 2.NP - byt B		
Č.	Název místnosti	Plocha (m2)
B.2.01	CHODBA	8,64
B.2.02	DĚTSKÝ POKOJ	18,43
B.2.03	DĚTSKÝ POKOJ	12,87
B.2.04	KOUPELNA	6,44
B.2.05	LOŽNICE	18,43
		64,79 m²

ODPOVĚDNÝ PROJEKTANT	Ing. František Pajer		
VYPRACOVAL	Jan Jaroš, Ing. Zdeněk Kodr		
INVESTOR:	Ing. Marie Flídrová, Bc. Alice Jírková Flídrová, Jaroslav Jírek Kostelní Hlavno 15		
AKCE: NOVOSTAVBA RODINNÉHO DOMU O DVOU BYTOVÝCH JEDNOTKÁCH kat. úz. Kostelní Hlavno, parc. č. 76/2	MĚŘÍTKO	1:50	FORMÁT
	DATUM	listopad 2023	A2
	STUPEŇ	SPOLEČNÉ POVOLENÍ	
	ČÁST	ARCH. A STAV. TECH. ŘEŠENÍ	
PŮDORYS 2. NP	Č. VÝKR.	D.1.1.4	

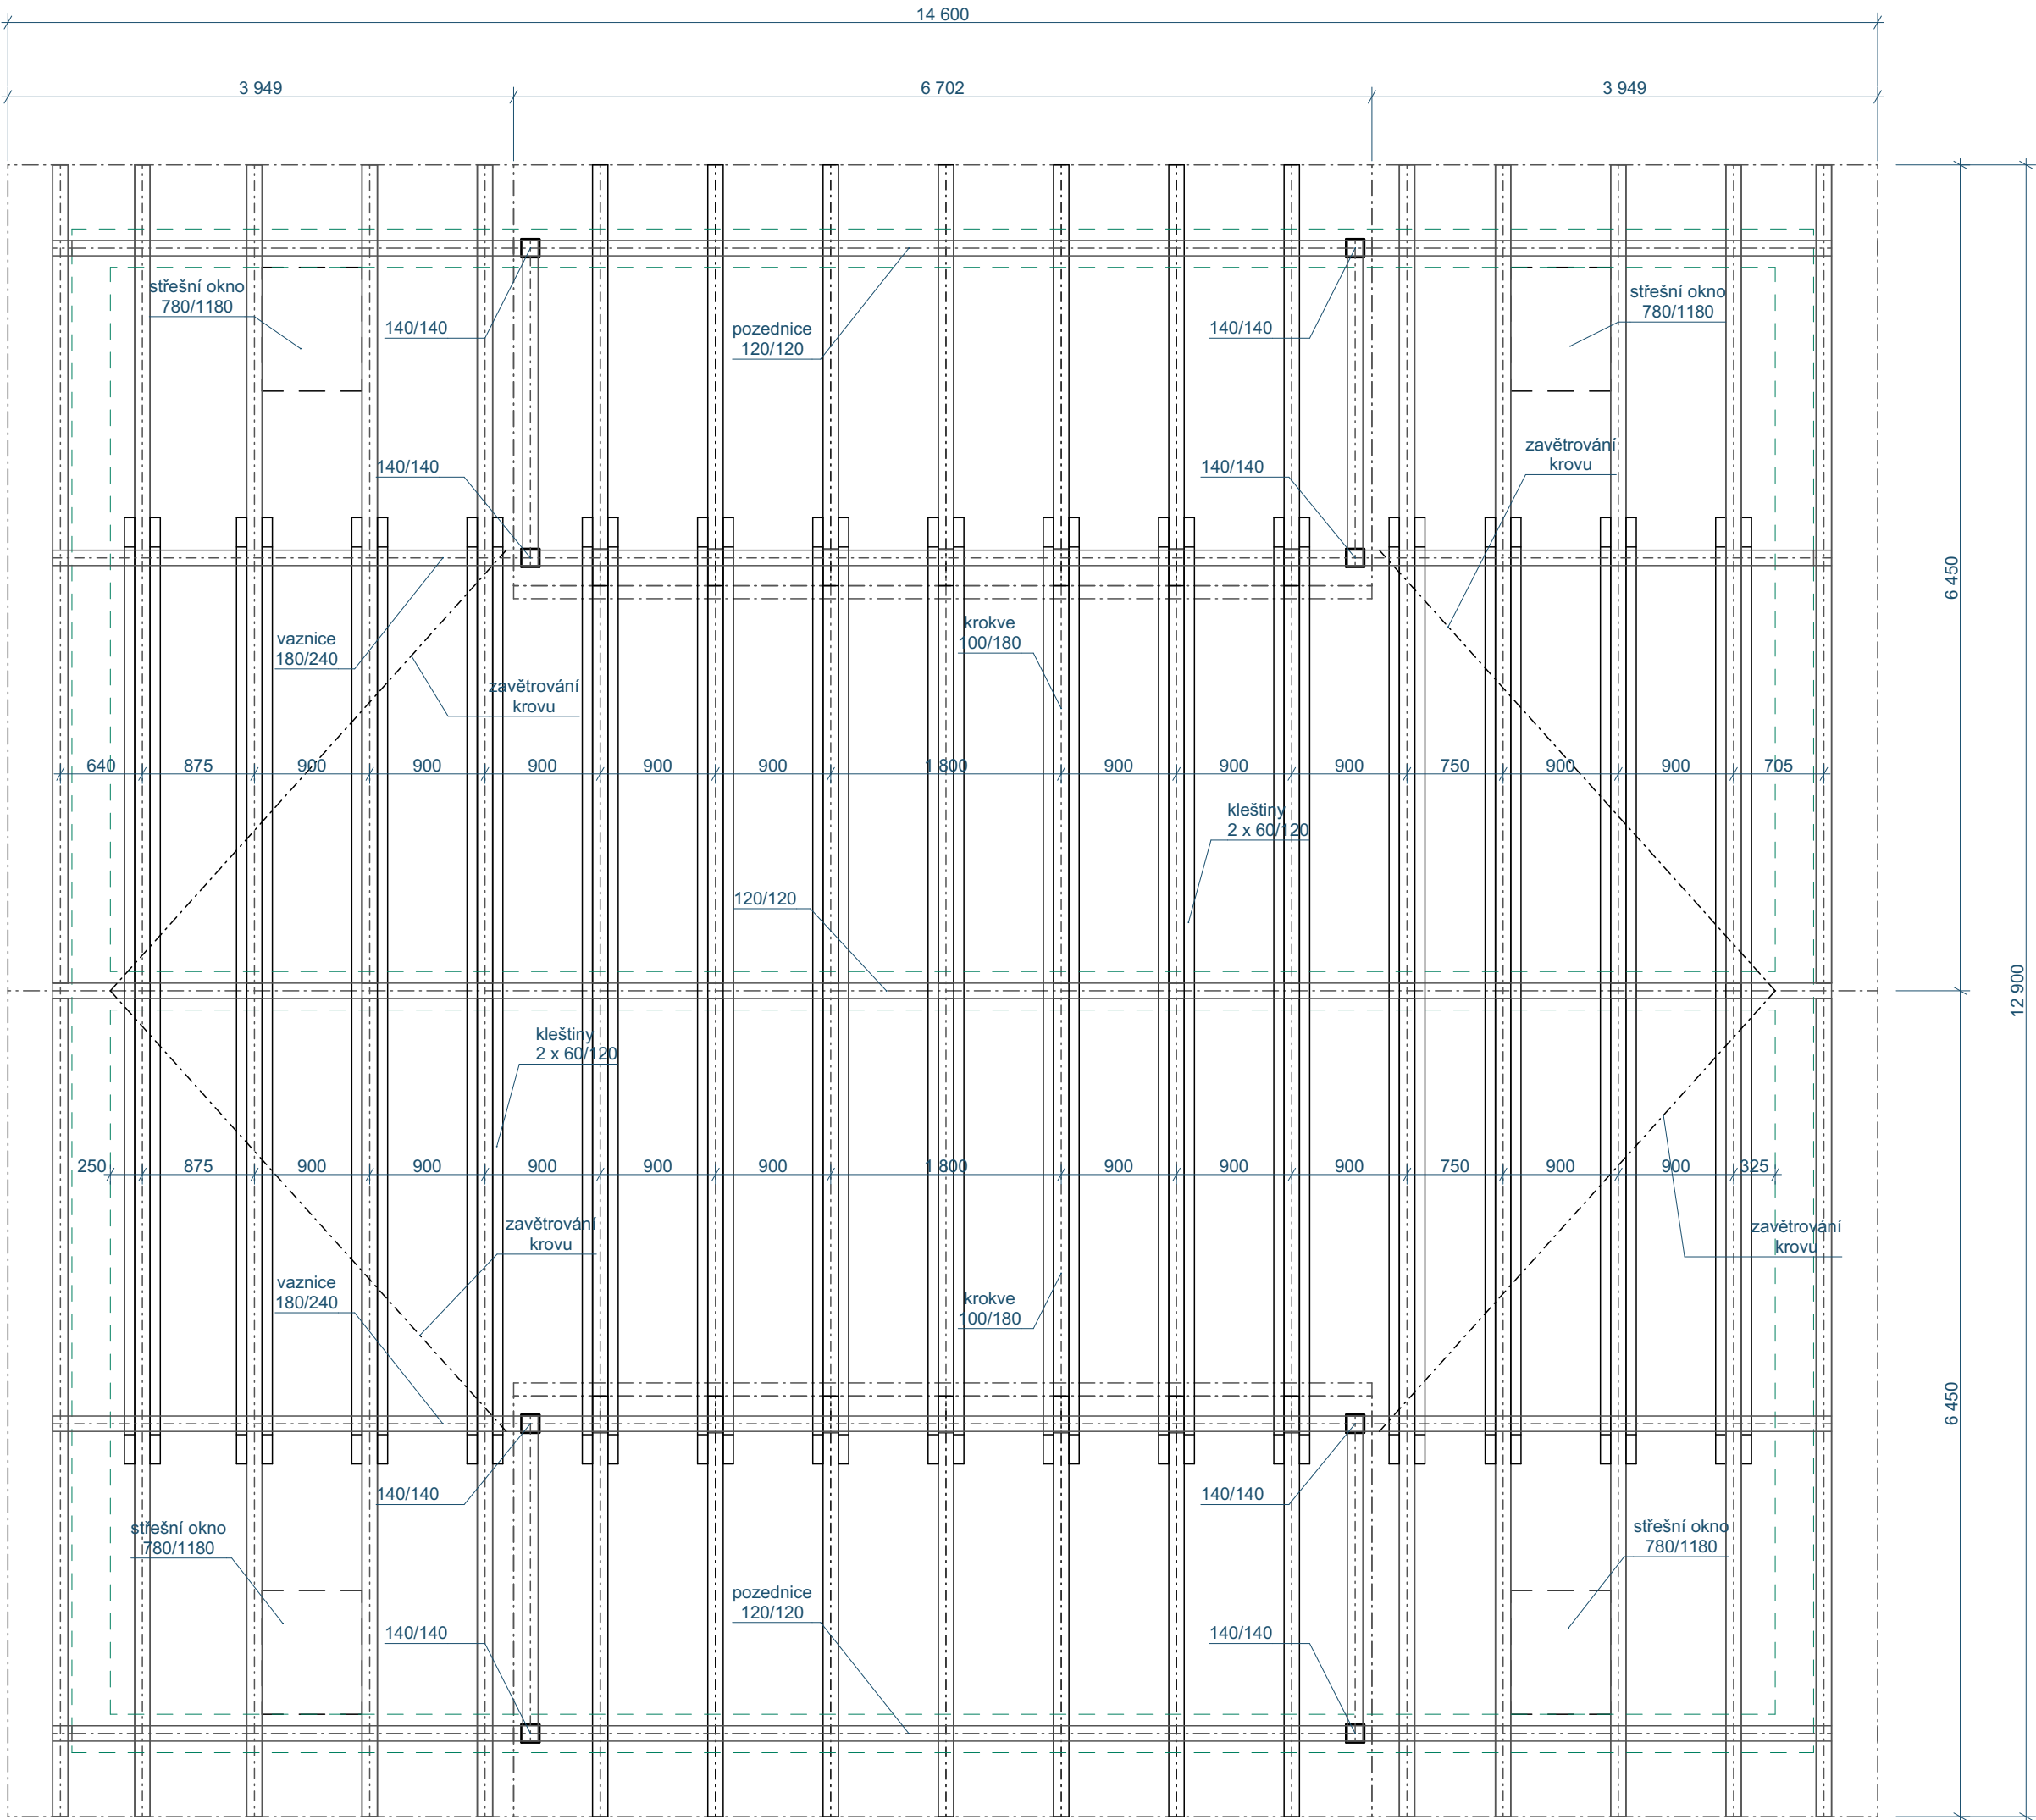


ODPOVĚDNÝ PROJEKTANT		Ing. František Pajer			
VYPRACOVAL		Jan Jaroš, Ing. Zdeněk Kodr			
INVESTOR:		Ing. Marie Flídrová, Bc. Alice Jírková Flídrová, Jaroslav Jírek Kostelní Hlavno 15			
AKCE:		MĚŘÍTKO1:50FORMÁTA2 DATUMlistopad 2023 STUPEŇSPOLEČNÉ POVOLENÍ ČÁSTARCH. A STAV. TECH. ŘEŠENÍ Č. VÝKR. D.1.1.5			
NOVOSTAVBA RODINNÉHO DOMU O DVOU BYTOVÝCH JEDNOTKÁCH					
kat. úz. Kostelní Hlavno, parc. č. 76/2					
VÝKRES KROVU					

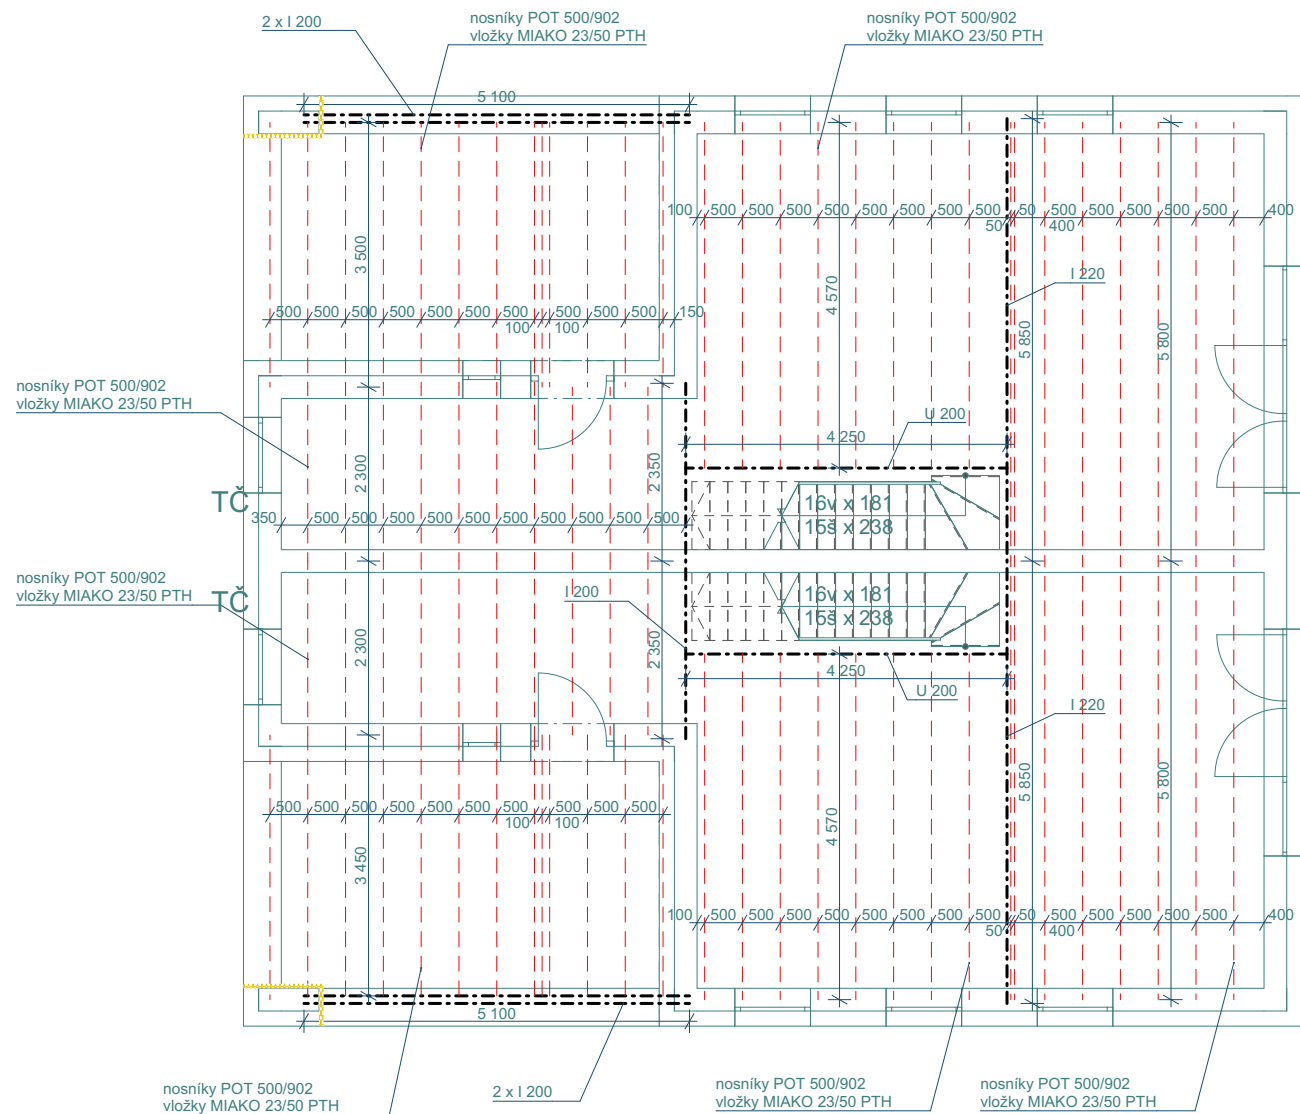

ODPOVĚDNÝ PROJEKTANT	Ing. František Pajer			
VYPRACOVAL	Jan Jaroš, Ing. Zdeněk Kodr			
INVESTOR:	Ing. Marie Flídrová, Bc. Alice Jírková Flídrová, Jaroslav Jírek Kostelní Hlavno 15			
AKCE:	NOVOSTAVBA RODINNÉHO DOMU O DVOU BYTOVÝCH JEDNOTKÁCH kat. úz. Kostelní Hlavno, parc. č. 76/2			
	MĚŘÍTKO	1:100	FORMÁT	A3
	DATUM	listopad 2023		
	STUPEŇ	SPOLEČNÉ POVOLENÍ		
	ČÁST	ARCH. A STAV. TECH. ŘEŠENÍ		
SKLADBA STROPU	Č. VÝKR.	D.1.1.6		


SKLADBY KONSTRUKCÍ

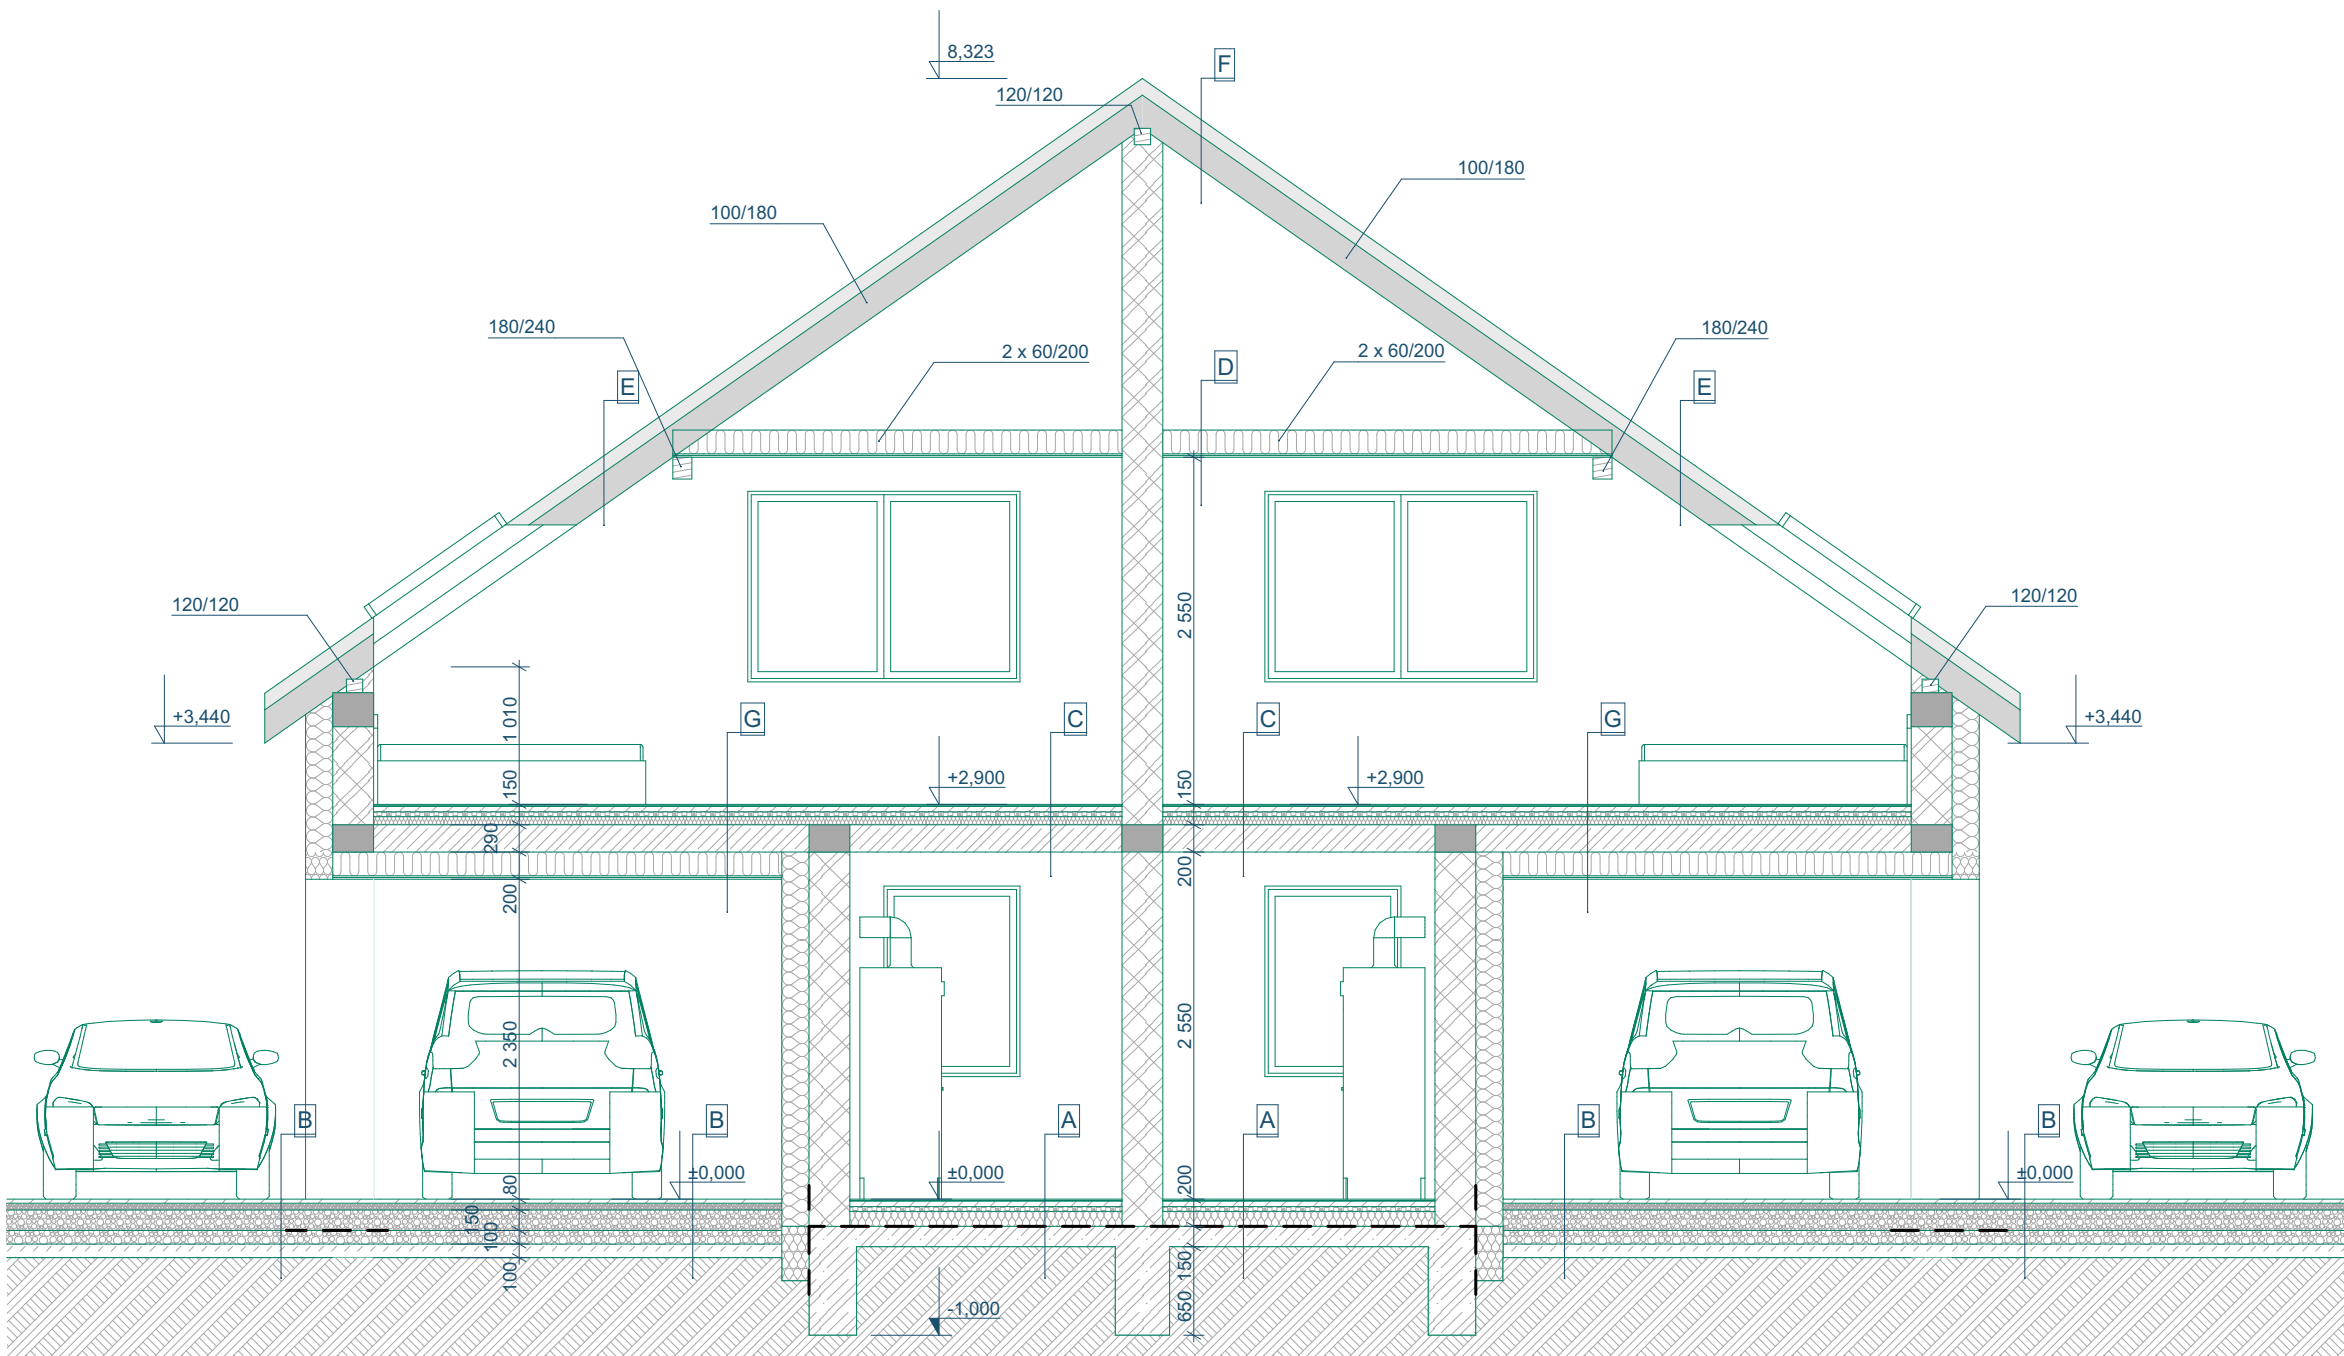

- A** - podkladní beton s kari sítí 150/150, pr. 6 150 mm
- asfaltová hydroizolace
- polystyren 150S tl. 150 mm
- separační folie
- betonová mazanina tl. 60 mm
- B** - štěrková vrstva 16/32 200 mm
- štěrková vrstva 4/8 40 mm
- zámková dlažba 100 mm
- C** - sádrová omítka 10 mm
- vložky a trámce Porotherm 250 mm
- polystyren tl. 20 mm
- polystyren kročejový tl. 40 mm
- separační folie
- betonová mazanina 60 mm
- D** - SDK na kovovém roštu
- parozábrana
- kleština 60/200
- tepelná izolace min. vata tl. 280 mm (2 x 140 mm křížem)
- difuzní folie
- deska OSB tl. 22 mm
- E** - SDK na kovovém roštu
- parozábrana
- krokve 100/180
- tep. izolace min. vata tl. 280 mm (2 x 140 mm křížem)
- difuzní folie
- dvojí laťování (latě + kontralatě) 40/60
- tašková krytina
- F** - parozábrana
- krokve 100/180
- tep. izolace min. vata tl. 280 mm (2 x 140 mm křížem)
- difuzní folie
- dvojí laťování (latě + kontralatě) 40/60
- tašková krytina
- G** - min. vata 200 mm
- vložky a trámce Porotherm 250 mm
- polystyren tl. 20 mm
- polystyren kročejový tl. 40 mm
- separační folie
- betonová mazanina 60 mm
- H** - SDK na kovovém roštu
- parozábrana
- tep. izolace 280 mm (2 x 140 křížem)
- krokve 100/120
- deska OSB 22 mm
- difuzní vložka
- plechová krytina

ODPOVĚDNÝ PROJEKTANT	Ing. František Pajer					
VYPRACOVAL	Jan Jaroš, Ing. Zdeněk Kodr					
INVESTOR:	Ing. Marie Flídrová, Bc. Alice Jírková Flídrová, Jaroslav Jírek Kostelní Hlavno 15					
AKCE: NOVOSTAVBA RODINNÉHO DOMU O DVOU BYTOVÝCH JEDNOTKÁCH kat. úz. Kostelní Hlavno, parc. č. 76/2			MĚŘÍTKO	1:50	FORMÁT	A3
			DATUM	listopad 2023		
			STUPEŇ	SPOLEČNÉ POVOLENÍ		
			ČÁST	ARCH. A STAV. TECH. ŘEŠENÍ		
			Č. VÝKR.			
ŘEZ A-A			D.1.1.7			

SKLADBY KONSTRUKCIÍ

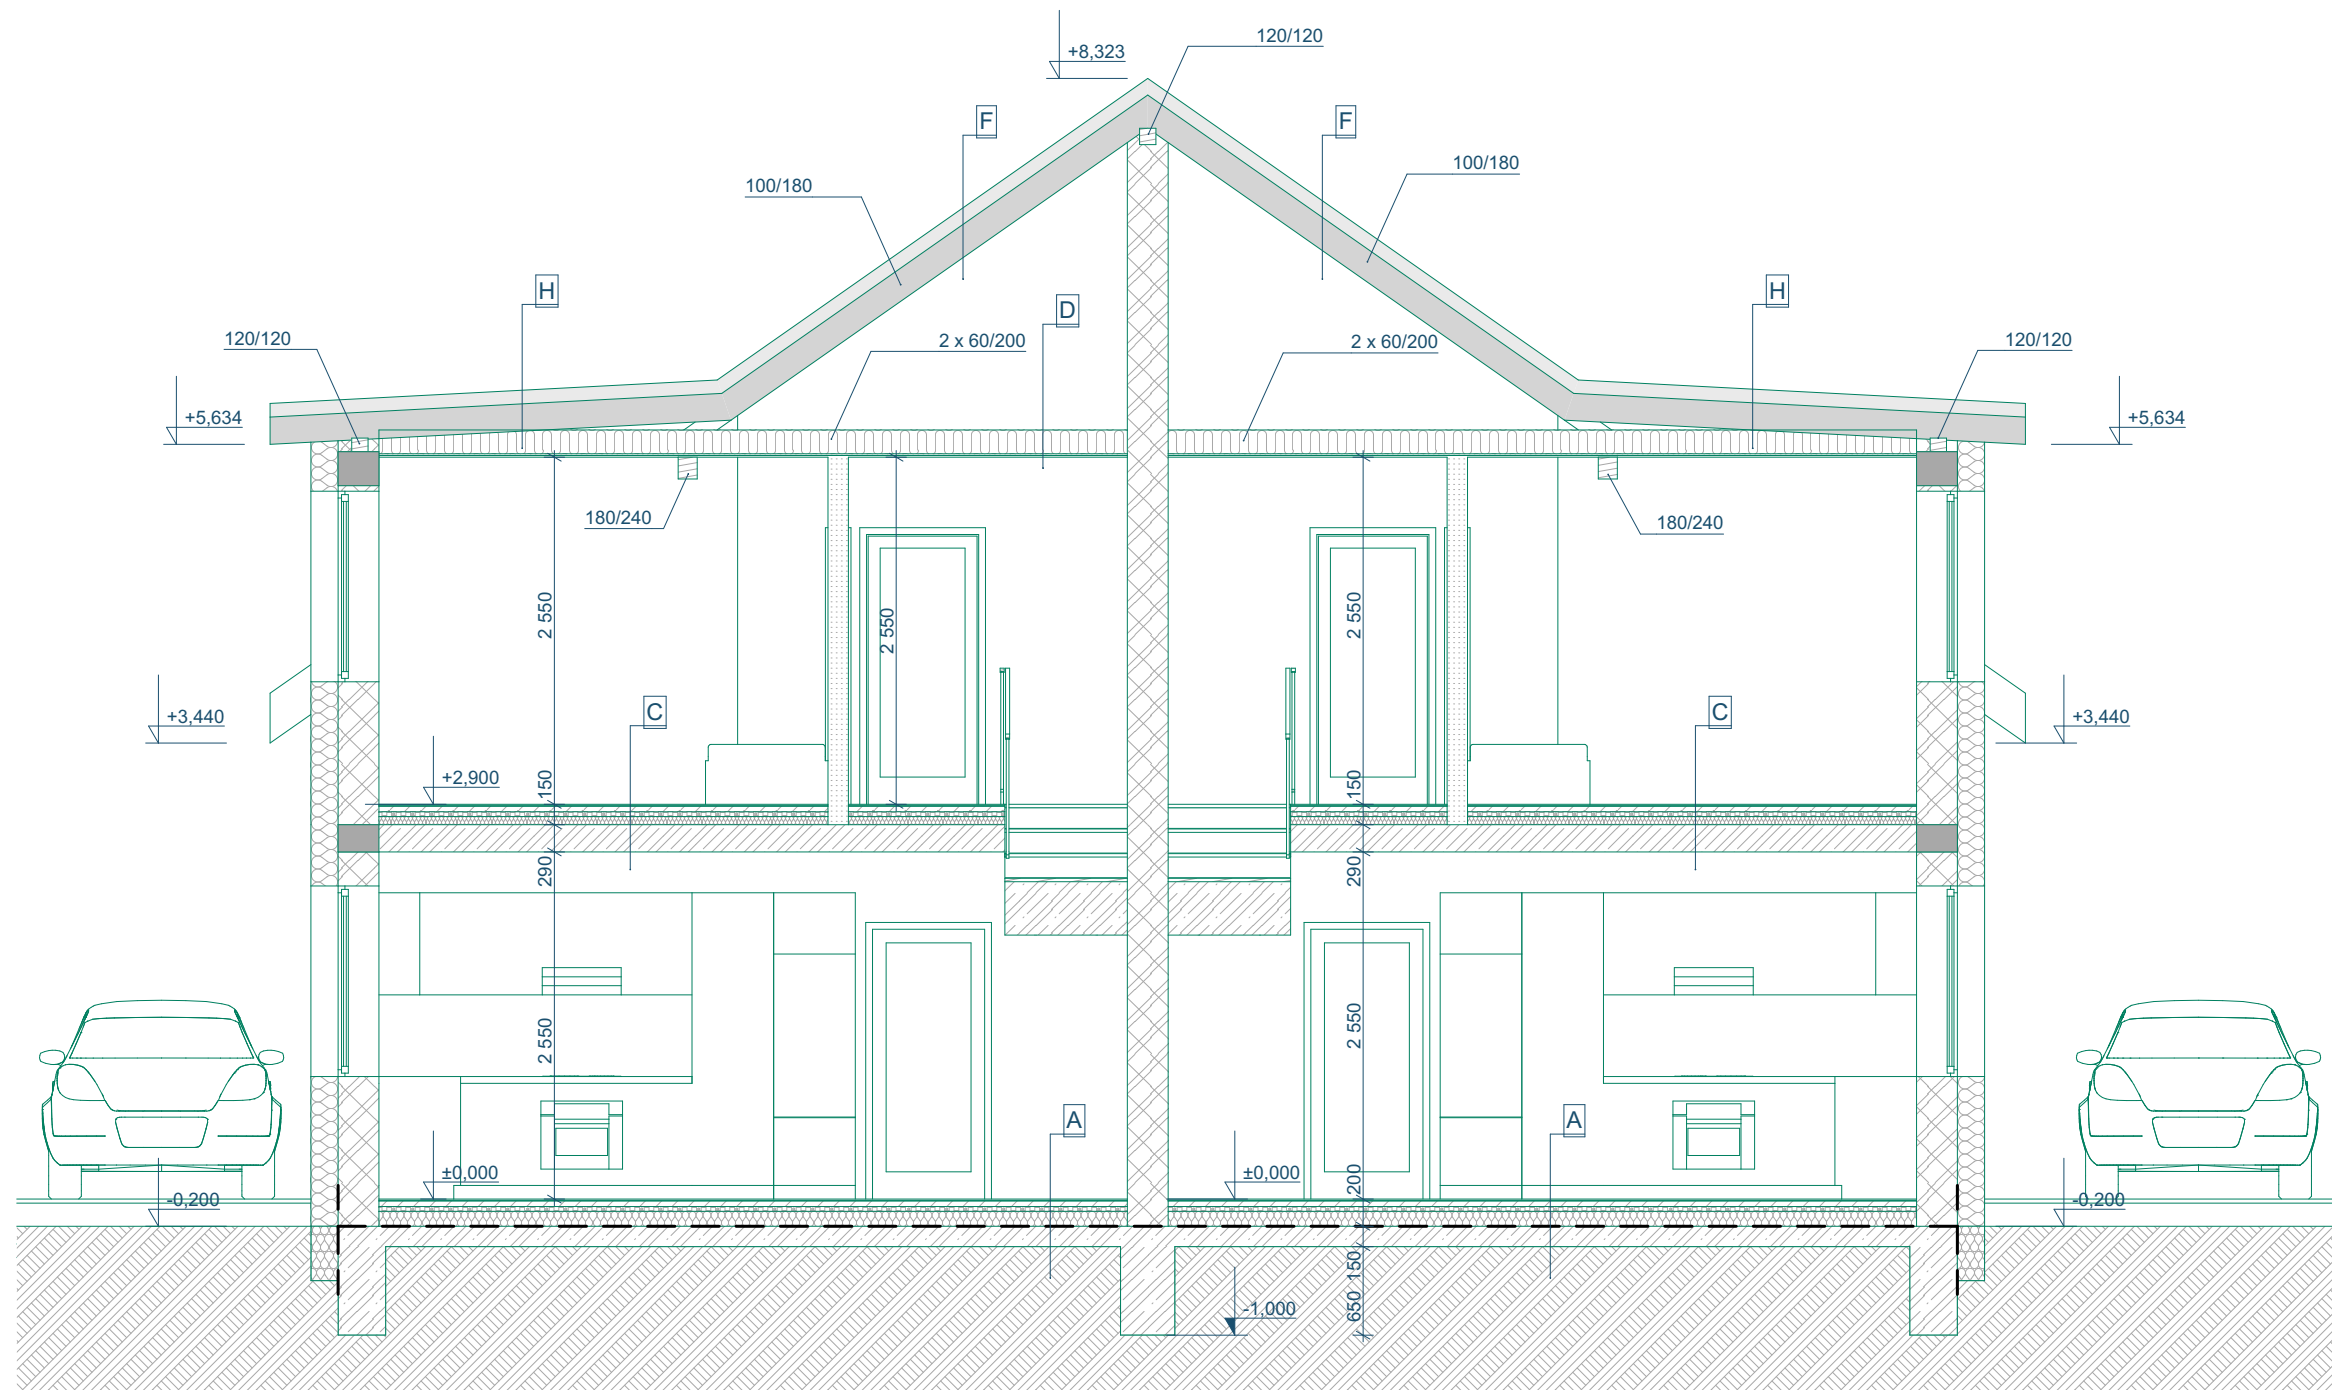

- A**

 - podkladní beton s kari sítí 150/150, pr. 6 150 mm
 - asfaltová hydroizolace
 - polystyren 150S tl. 150 mm
 - separační folie
 - betonová mazanina tl. 60 mm

B

 - štěrková vrstva 16/32 200 mm
 - štěrková vrstva 4/8 40 mm
 - zámková dlažba 100 mm

C

 - sádrová omítka 10 mm
 - vložky a trámce Porotherm 250 mm
 - polystyren tl. 20 mm
 - polystyren kročejový tl. 40 mm
 - separační folie
 - betonová mazanina 60 mm

D

 - SDK na kovovém roštu
 - parozábrana
 - kleština 60/200
 - tepelná izolace min. vata tl. 280 mm (2 x 140 mm křížem)
 - difuzní folie
 - deska OSB tl. 22 mm

E

 - SDK na kovovém roštu
 - parozábrana
 - krokve 100/180
 - tep. izolace min. vata tl. 280 mm (2 x 140 mm křížem)
 - difuzní folie
 - dvojitě laťování (latě + kontralatě) 40/60
 - tašková krytina

F

 - parozábrana
 - krokve 100/180
 - tep. izolace min. vata tl. 280 mm (2 x 140 mm křížem)
 - difuzní folie
 - dvojitě laťování (latě + kontralatě) 40/60
 - tašková krytina


G

 - min. vata 200 mm
 - vložky a trámce Porotherm 250 mm
 - polystyren tl. 20 mm
 - polystyren kročejový tl. 40 mm
 - separační folie
 - betonová mazanina 60 mm

H

 - SDK na kovovém roštu
 - parozábrana
 - tep. izolace 280 mm (2 x 140 křížem)
 - krokve 100/120
 - deska OSB 22 mm
 - difuzní vložka
 - plechová krytina

ODPOVĚDNÝ PROJEKTANT	Ing. František Pajer			
VYPRACOVAL	Jan Jaroš, Ing. Zdeněk Kodr			
INVESTOR:	Ing. Marie Flídrová, Bc. Alice Jírková Flídrová, Jaroslav Jírek Kostelní Hlavno 15			
AKCE:	NOVOSTAVBA RODINNÉHO DOMU O DVOU BYTOVÝCH JEDNOTKÁCH kat. úz. Kostelní Hlavno, parc. č. 76/2			
ŘEZ B-B	MĚŘÍTKO	1:50	FORMÁT	
	DATUM	listopad 2023		
	STUPEŇ	SPOLEČNÉ POVOLENÍ		
	ČÁST	ARCH. A STAV. TECH. ŘEŠENÍ		
	Č. VÝKR. D.1.1.8			

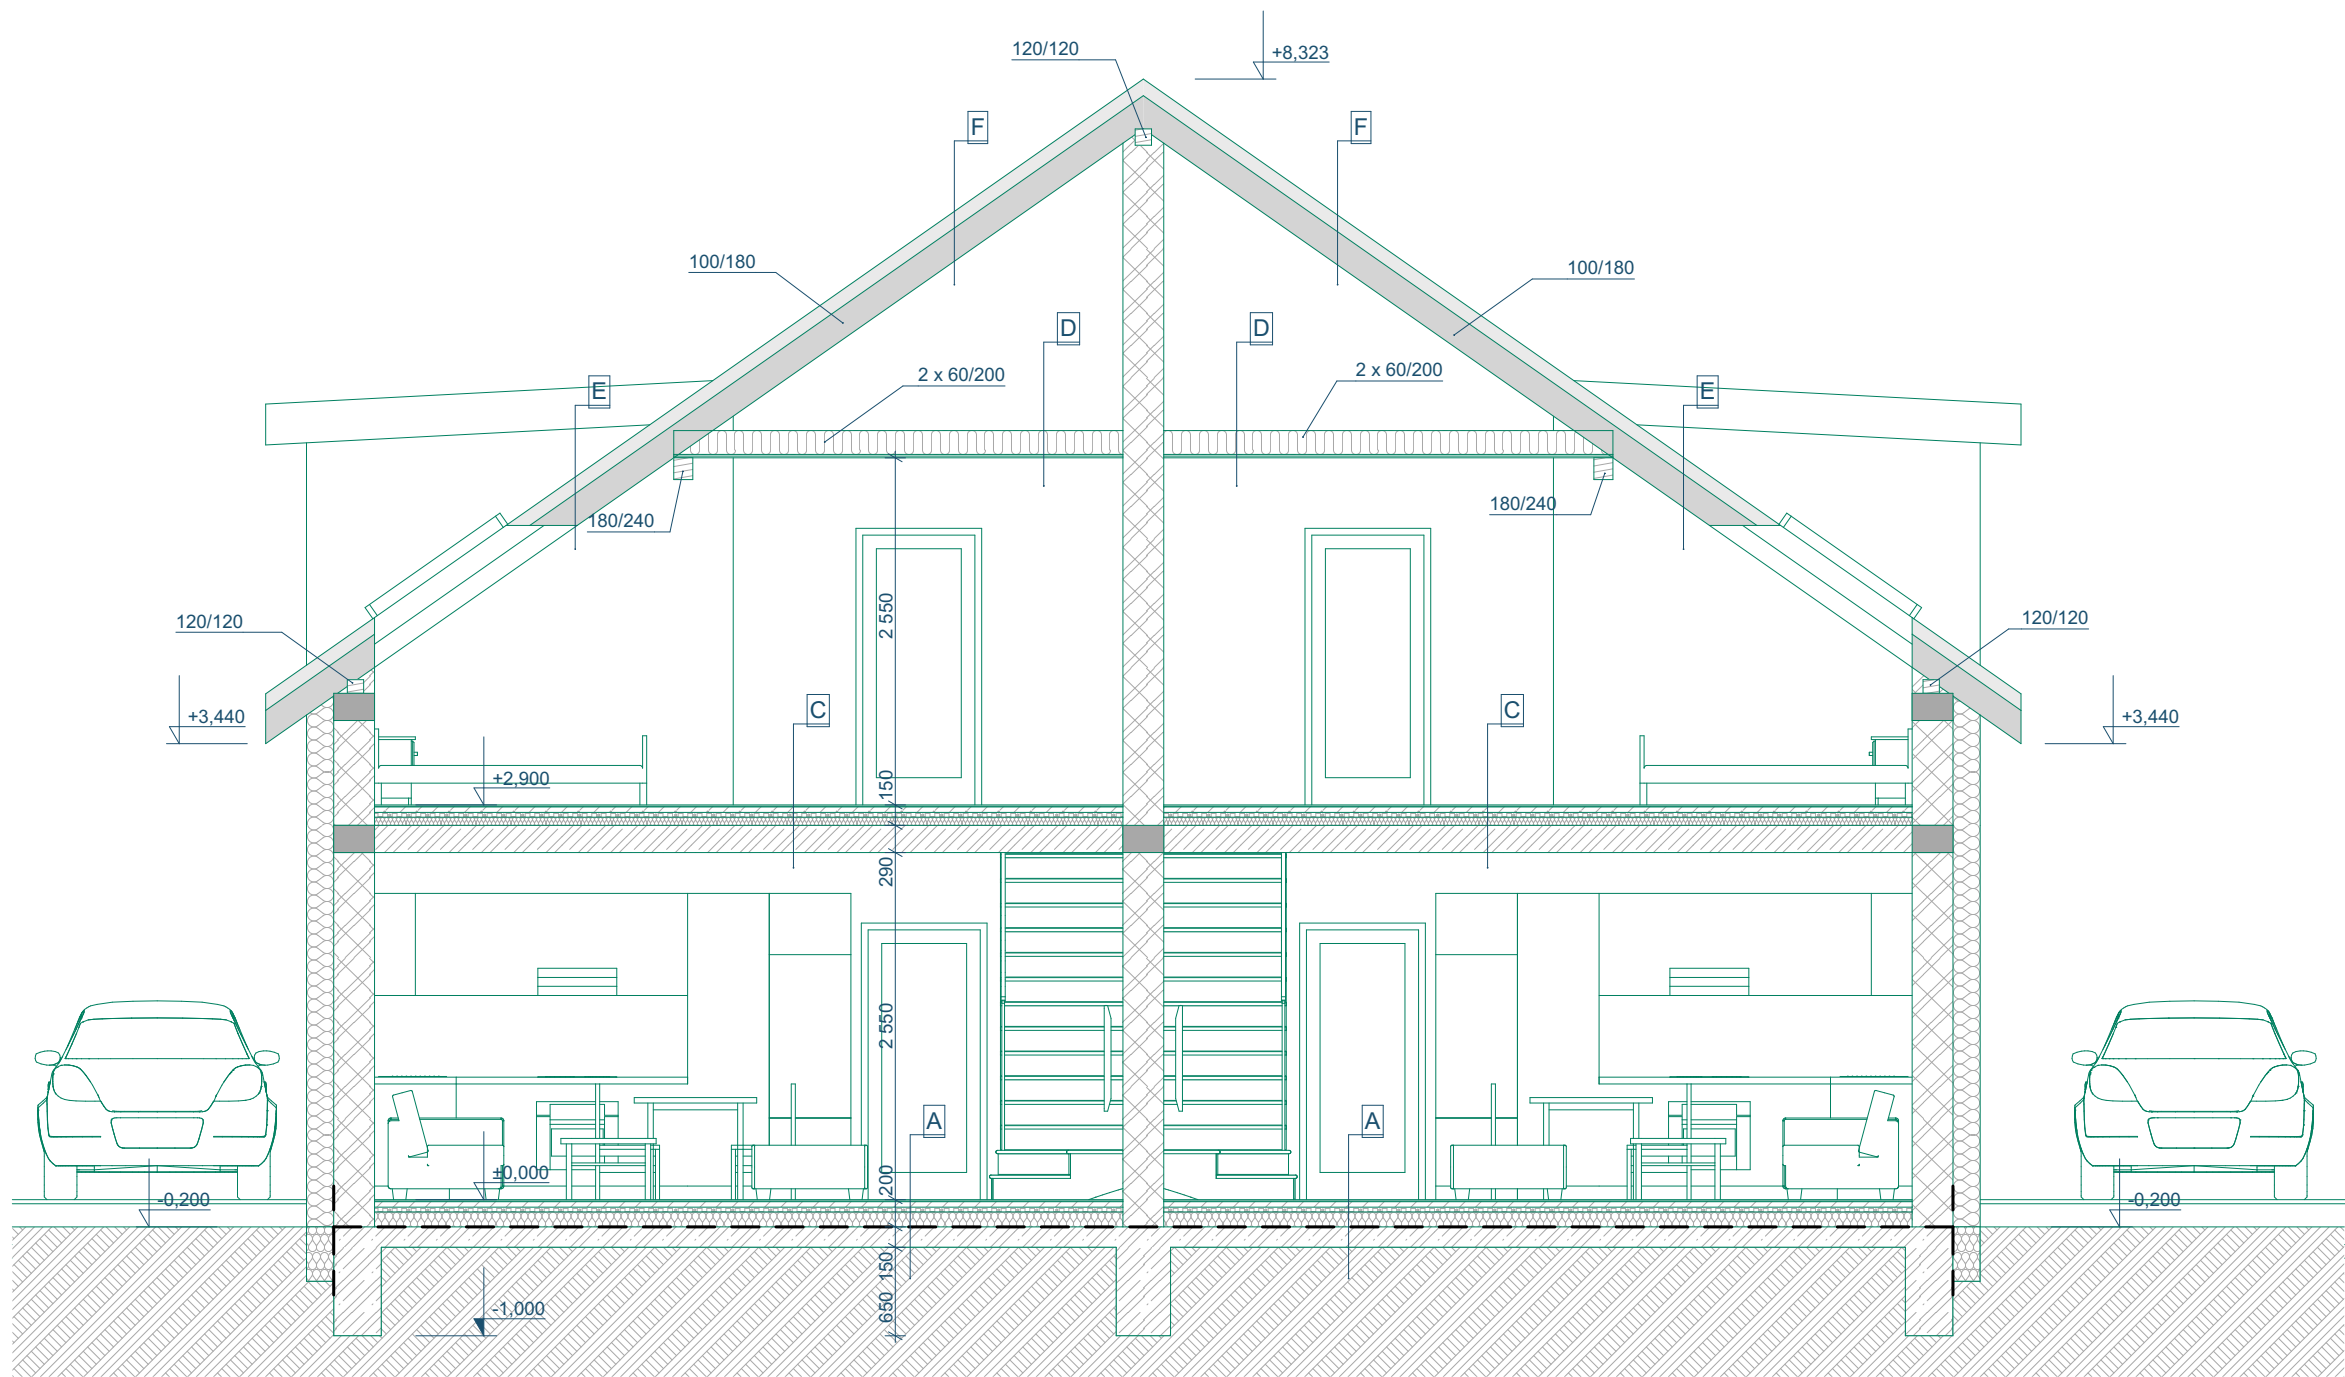


SKLADBY KONSTRUKCÍ

- A** - podkladní beton s kari sítí 150/150, pr. 6 150 mm
- asfaltová hydroizolace
- polystyren 150S tl. 150 mm
- separační folie
- betonová mazanina tl. 60 mm
- B** - šěrková vrstva 16/32 200 mm
- šěrková vrstva 4/8 40 mm
- zámková dlažba 100 mm
- C** - sádrová omítka 10 mm
- vložky a trámce Porotherm 250 mm
- polystyren tl. 20 mm
- polystyren kročejový tl. 40 mm
- separační folie
- betonová mazanina 60 mm
- D** - SDK na kovovém roštu
- parozábrana
- kleština 60/200
- tepelná izolace min. vata tl. 280 mm (2 x 140 mm křížem)
- difuzní folie
- deska OSB tl. 22 mm
- E** - SDK na kovovém roštu
- parozábrana
- krokve 100/180
- tep. izolace min. vata tl. 280 mm (2 x 140 mm křížem)
- difuzní folie
- dvojí latování (latě + kontralatě) 40/60
- tašková krytina
- F** - parozábrana
- krokve 100/180
- tep. izolace min. vata tl. 280 mm (2 x 140 mm křížem)
- difuzní folie
- dvojí latování (latě + kontralatě) 40/60
- tašková krytina
- G** - min. vata 200 mm
- vložky a trámce Porotherm 250 mm
- polystyren tl. 20 mm
- polystyren kročejový tl. 40 mm
- separační folie
- betonová mazanina 60 mm
- H** - SDK na kovovém roštu
- parozábrana
- tep. izolace 280 mm (2 x 140 křížem)
- krokve 100/120
- deska OSB 22 mm
- difuzní vložka
- plechová krytina

ODPOVĚDNÝ PROJEKTANT	Ing. František Pajer					
VYPRACOVAL	Jan Jaroš, Ing. Zdeněk Kodr					
INVESTOR:	Ing. Marie Flídrová, Bc. Alice Jírková Flídrová, Jaroslav Jírek					
	Kostelní Hlavno 15					
AKCE:	NOVOSTAVBA RODINNÉHO DOMU O DVOU BYTOVÝCH JEDNOTKÁCH kat. úz. Kostelní Hlavno, parc. č. 76/2		MĚŘÍTKO	1:50	FORMÁT	A3
			DATUM	listopad 2023		
			STUPEŇ	SPOLEČNÉ POVOLENÍ		
			ČÁST	ARCH. A STAV. TECH. ŘEŠENÍ		
ŘEZ C-C			Č. VÝKR.	D.1.1.9		

SKLADBY KONSTRUKCÍ

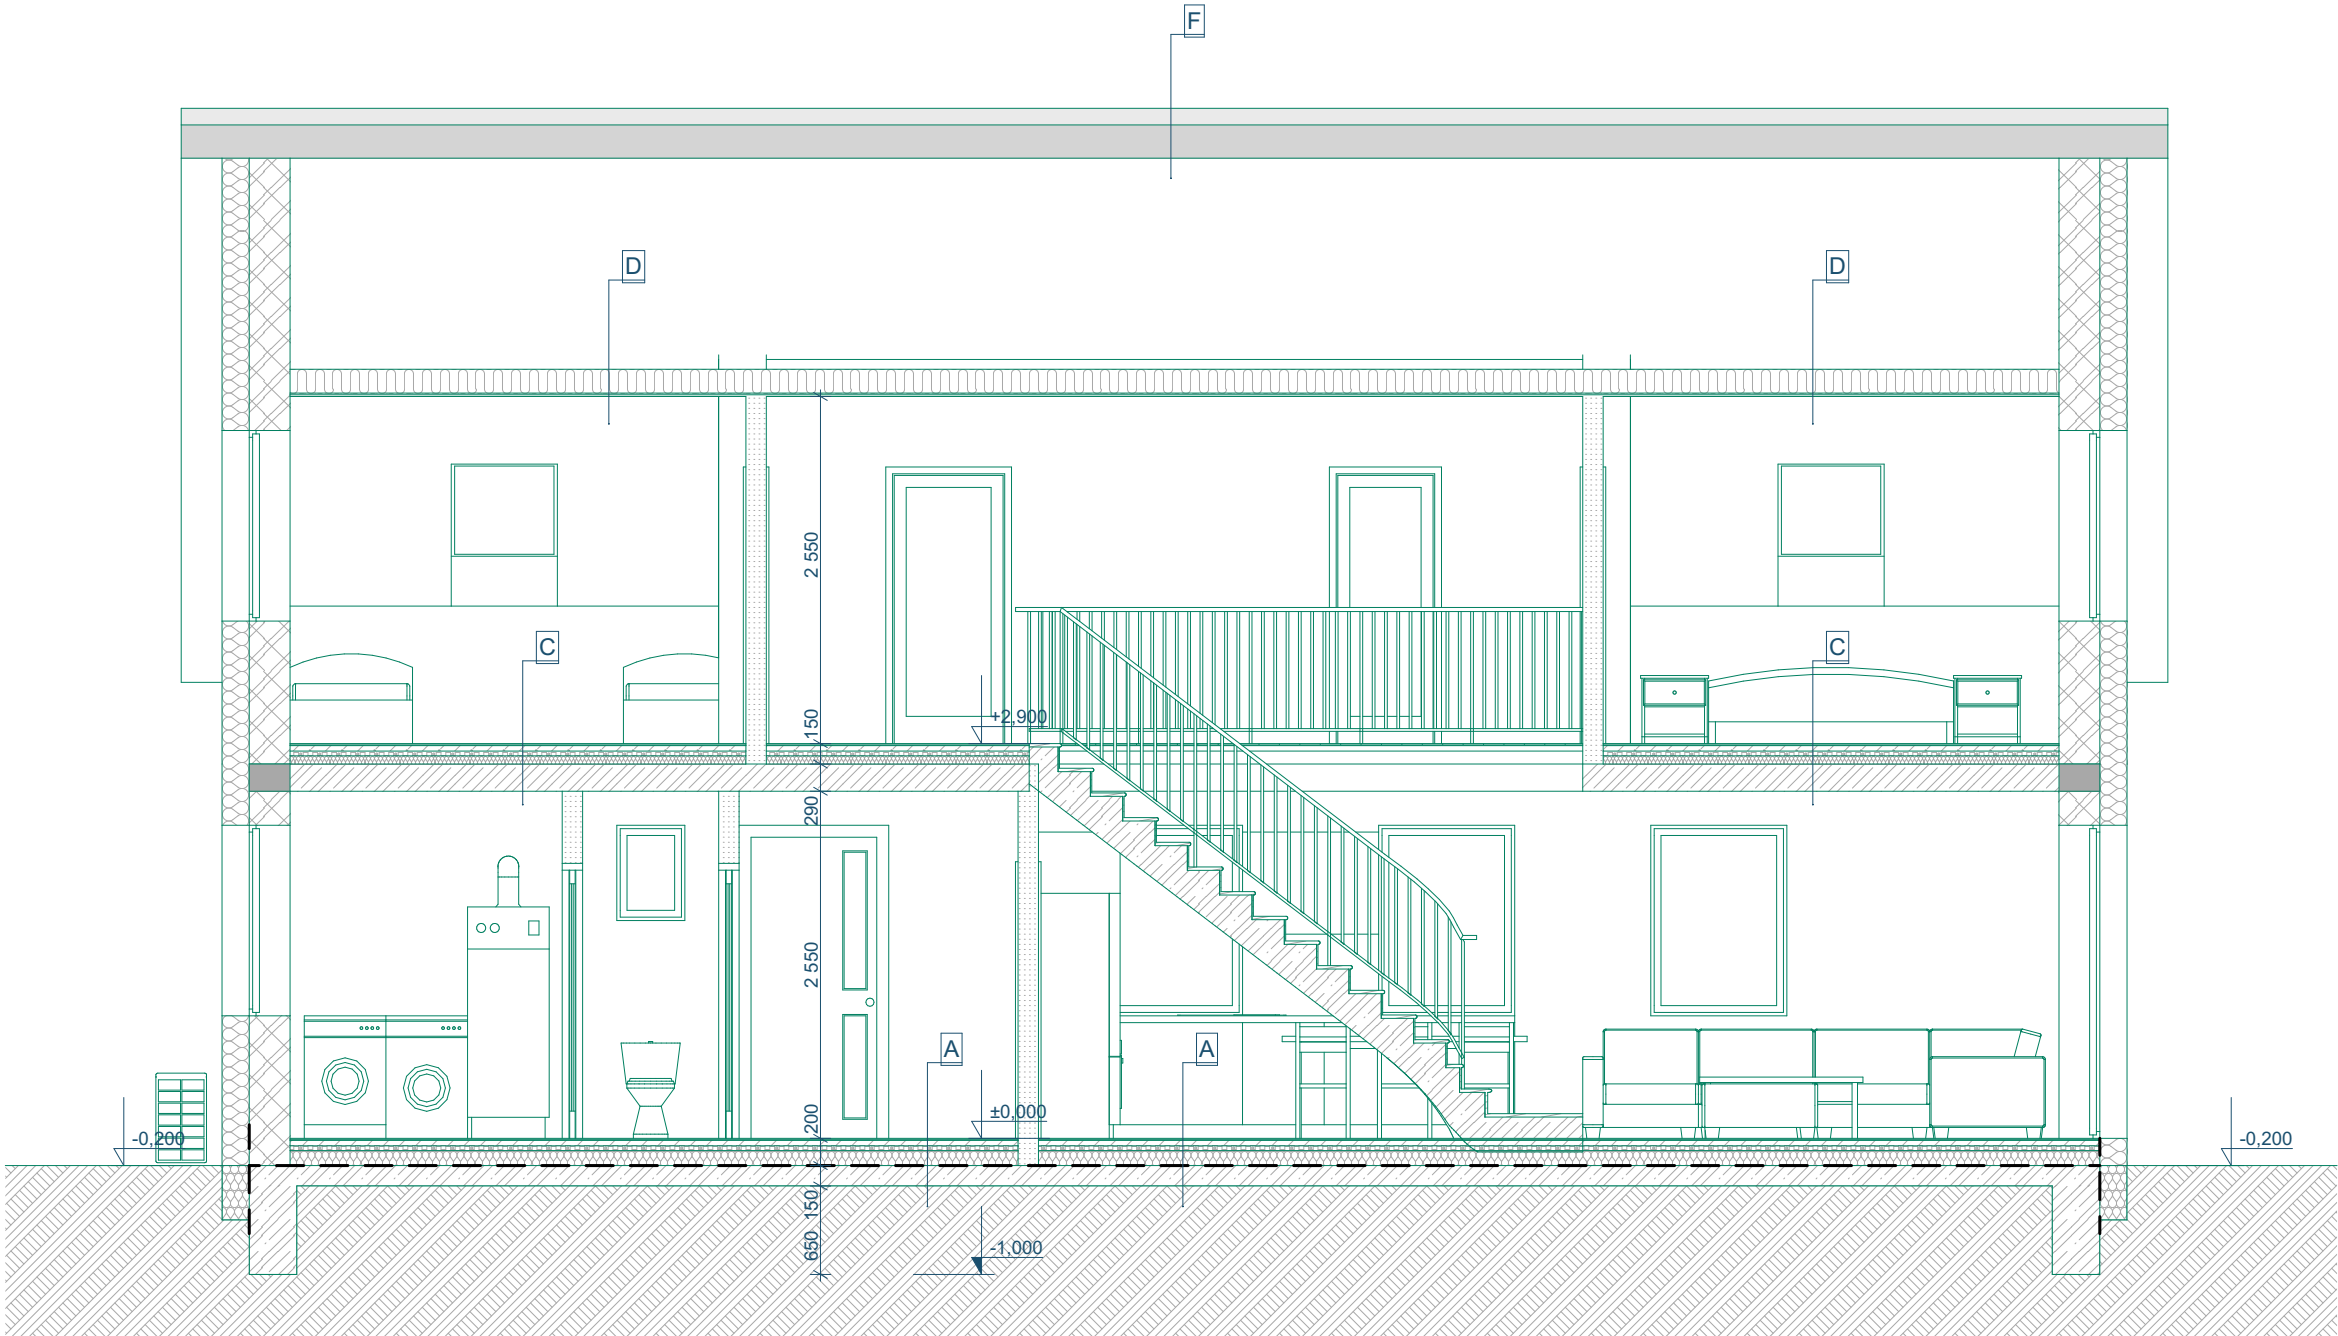


- A** - podkladní beton s kari sítí 150/150, pr. 6 150 mm
- asfaltová hydroizolace
- polystyren 150S tl. 150 mm
- separační folie
- betonová mazanina tl. 60 mm
- B** - štěrková vrstva 16/32 200 mm
- štěrková vrstva 4/8 40 mm
- zámková dlažba 100 mm
- C** - sádrová omítka 10 mm
- vložky a trámce Porothem 250 mm
- polystyren tl. 20 mm
- polystyren kročejový tl. 40 mm
- separační folie
- betonová mazanina 60 mm
- D** - SDK na kovovém roštu
- parozábrana
- kleština 60/200
- tepelná izolace min. vata tl. 280 mm (2 x 140 mm křížem)
- difuzní folie
- deska OSB tl. 22 mm
- E** - SDK na kovovém roštu
- parozábrana
- krokve 100/180
- tep. izolace min. vata tl. 280 mm (2 x 140 mm křížem)
- difuzní folie
- dvojí laťování (latě + kontralatě) 40/60
- tašková krytina
- F** - parozábrana
- krokve 100/180
- tep. izolace min. vata tl. 280 mm (2 x 140 mm křížem)
- difuzní folie
- dvojí laťování (latě + kontralatě) 40/60
- tašková krytina
- G** - min. vata 200 mm
- vložky a trámce Porothem 250 mm
- polystyren tl. 20 mm
- polystyren kročejový tl. 40 mm
- separační folie
- betonová mazanina 60 mm
- H** - SDK na kovovém roštu
- parozábrana
- tep. izolace 280 mm (2 x 140 křížem)
- krokve 100/120
- deska OSB 22 mm
- difuzní vložka
- plechová krytina


ODPOVĚDNÝ PROJEKTANT	Ing. František Pajer			
VYPRACOVAL	Jan Jaroš, Ing. Zdeněk Kodr			
INVESTOR:	Ing. Marie Flídrová, Bc. Alice Jírková Flídrová, Jaroslav Jírek Kostelní Hlavno 15			
AKCE:	NOVOSTAVBA RODINNÉHO DOMU O DVOU BYTOVÝCH JEDNOTKÁCH kat. úz. Kostelní Hlavno, parc. č. 76/2			
ŘEZ D-D	Č. VÝKR. D.1.1.10			




ODPOVĚDNÝ PROJEKTANT	Ing. František Pajer						
VYPRACOVAL	Jan Jaroš, Ing. Zdeněk Kodr						
INVESTOR:	Ing. Marie Flídrová, Bc. Alice Jírková Flídrová, Jaroslav Jírek Kostelní Hlavno 15						
AKCE:	NOVOSTAVBA RODINNÉHO DOMU O DVOU BYTOVÝCH JEDNOTKÁCH kat. úz. Kostelní Hlavno, parc. č. 76/2						
				MĚŘÍTKO	1:50	FORMÁT	A3
				DATUM	listopad 2023		
				STUPEŇ	SPOLEČNÉ POVOLENÍ		
				ČÁST	ARCH. A STAV. TECH. ŘEŠENÍ		
POHLED JIHOVÝCHODNÍ				Č. VÝKR.	D.1.1.11		

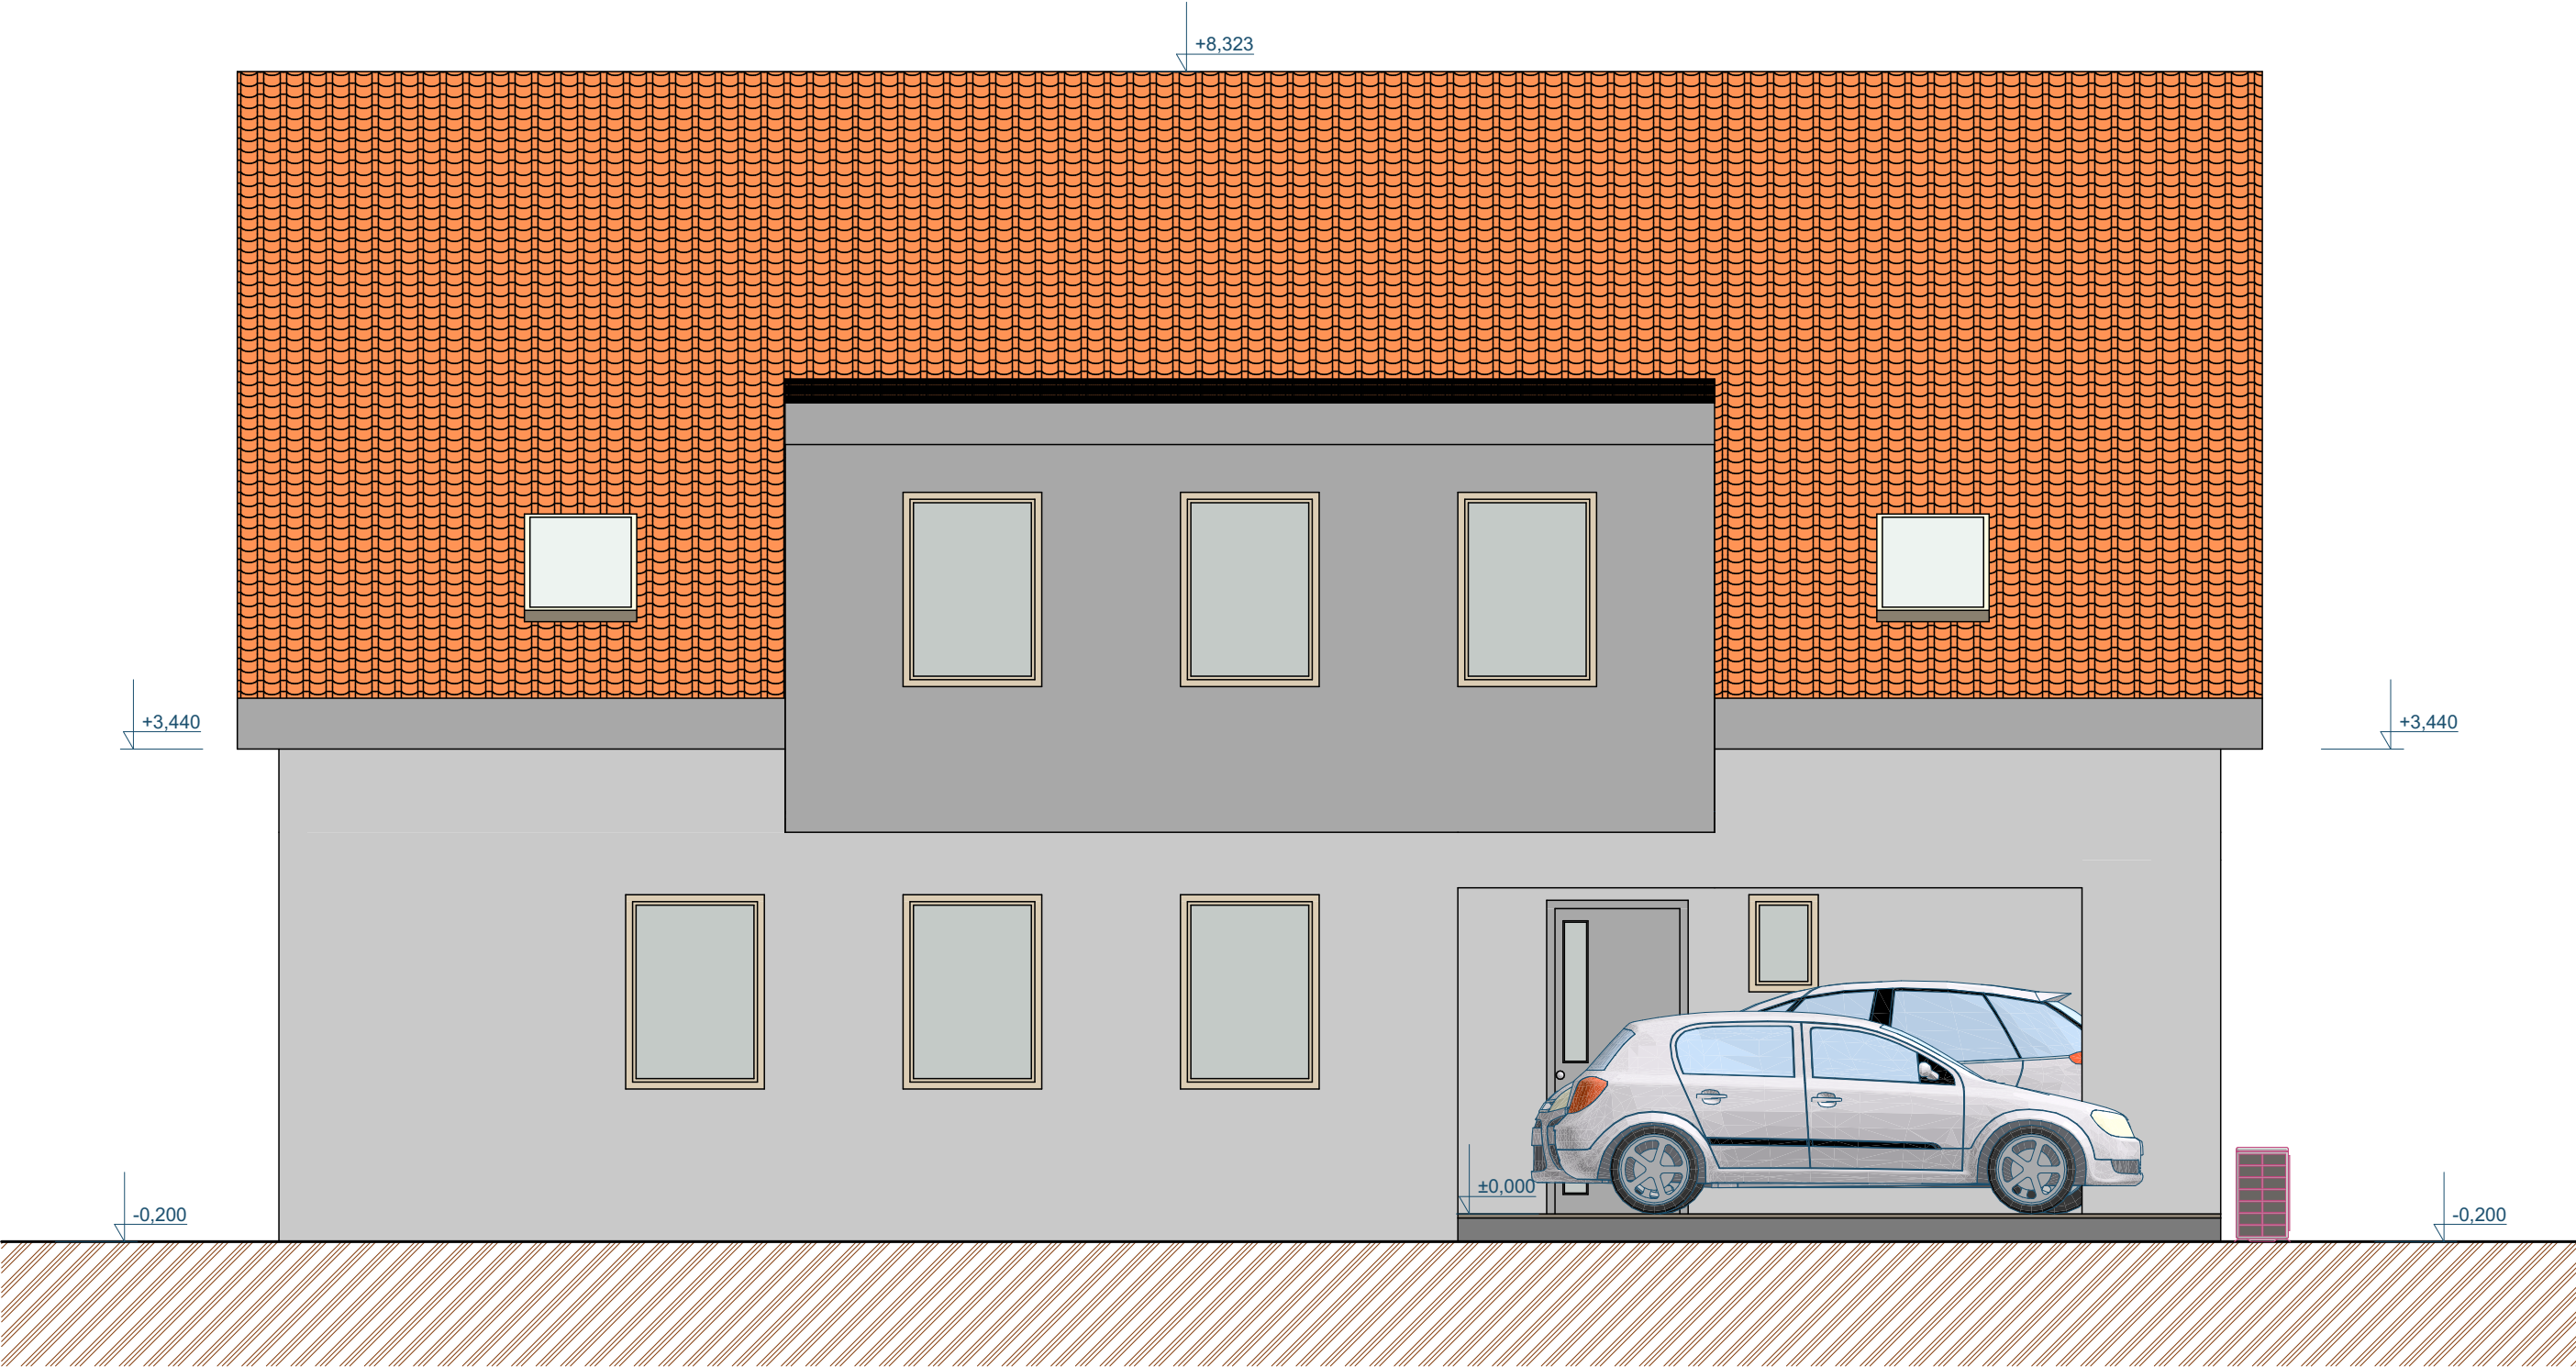

ODPOVĚDNÝ PROJEKTANT	Ing. František Pajer			
VYPRACOVAL	Jan Jaroš, Ing. Zdeněk Kodr			
INVESTOR:	Ing. Marie Flídrová, Bc. Alice Jírková Flídrová, Jaroslav Jírek Kostelní Hlavno 15			
AKCE:	NOVOSTAVBA RODINNÉHO DOMU O DVOU BYTOVÝCH JEDNOTKÁCH kat. úz. Kostelní Hlavno, parc. č. 76/2			
POHLED SEVEROZÁPADNÍ	MĚŘÍTKO	1:50	FORMÁT	A3
	DATUM	listopad 2023		
	STUPEŇ	SPOLEČNÉ POVOLENÍ		
	ČÁST	ARCH. A STAV. TECH. ŘEŠENÍ		
	Č. VÝKR.	D.1.1.12		

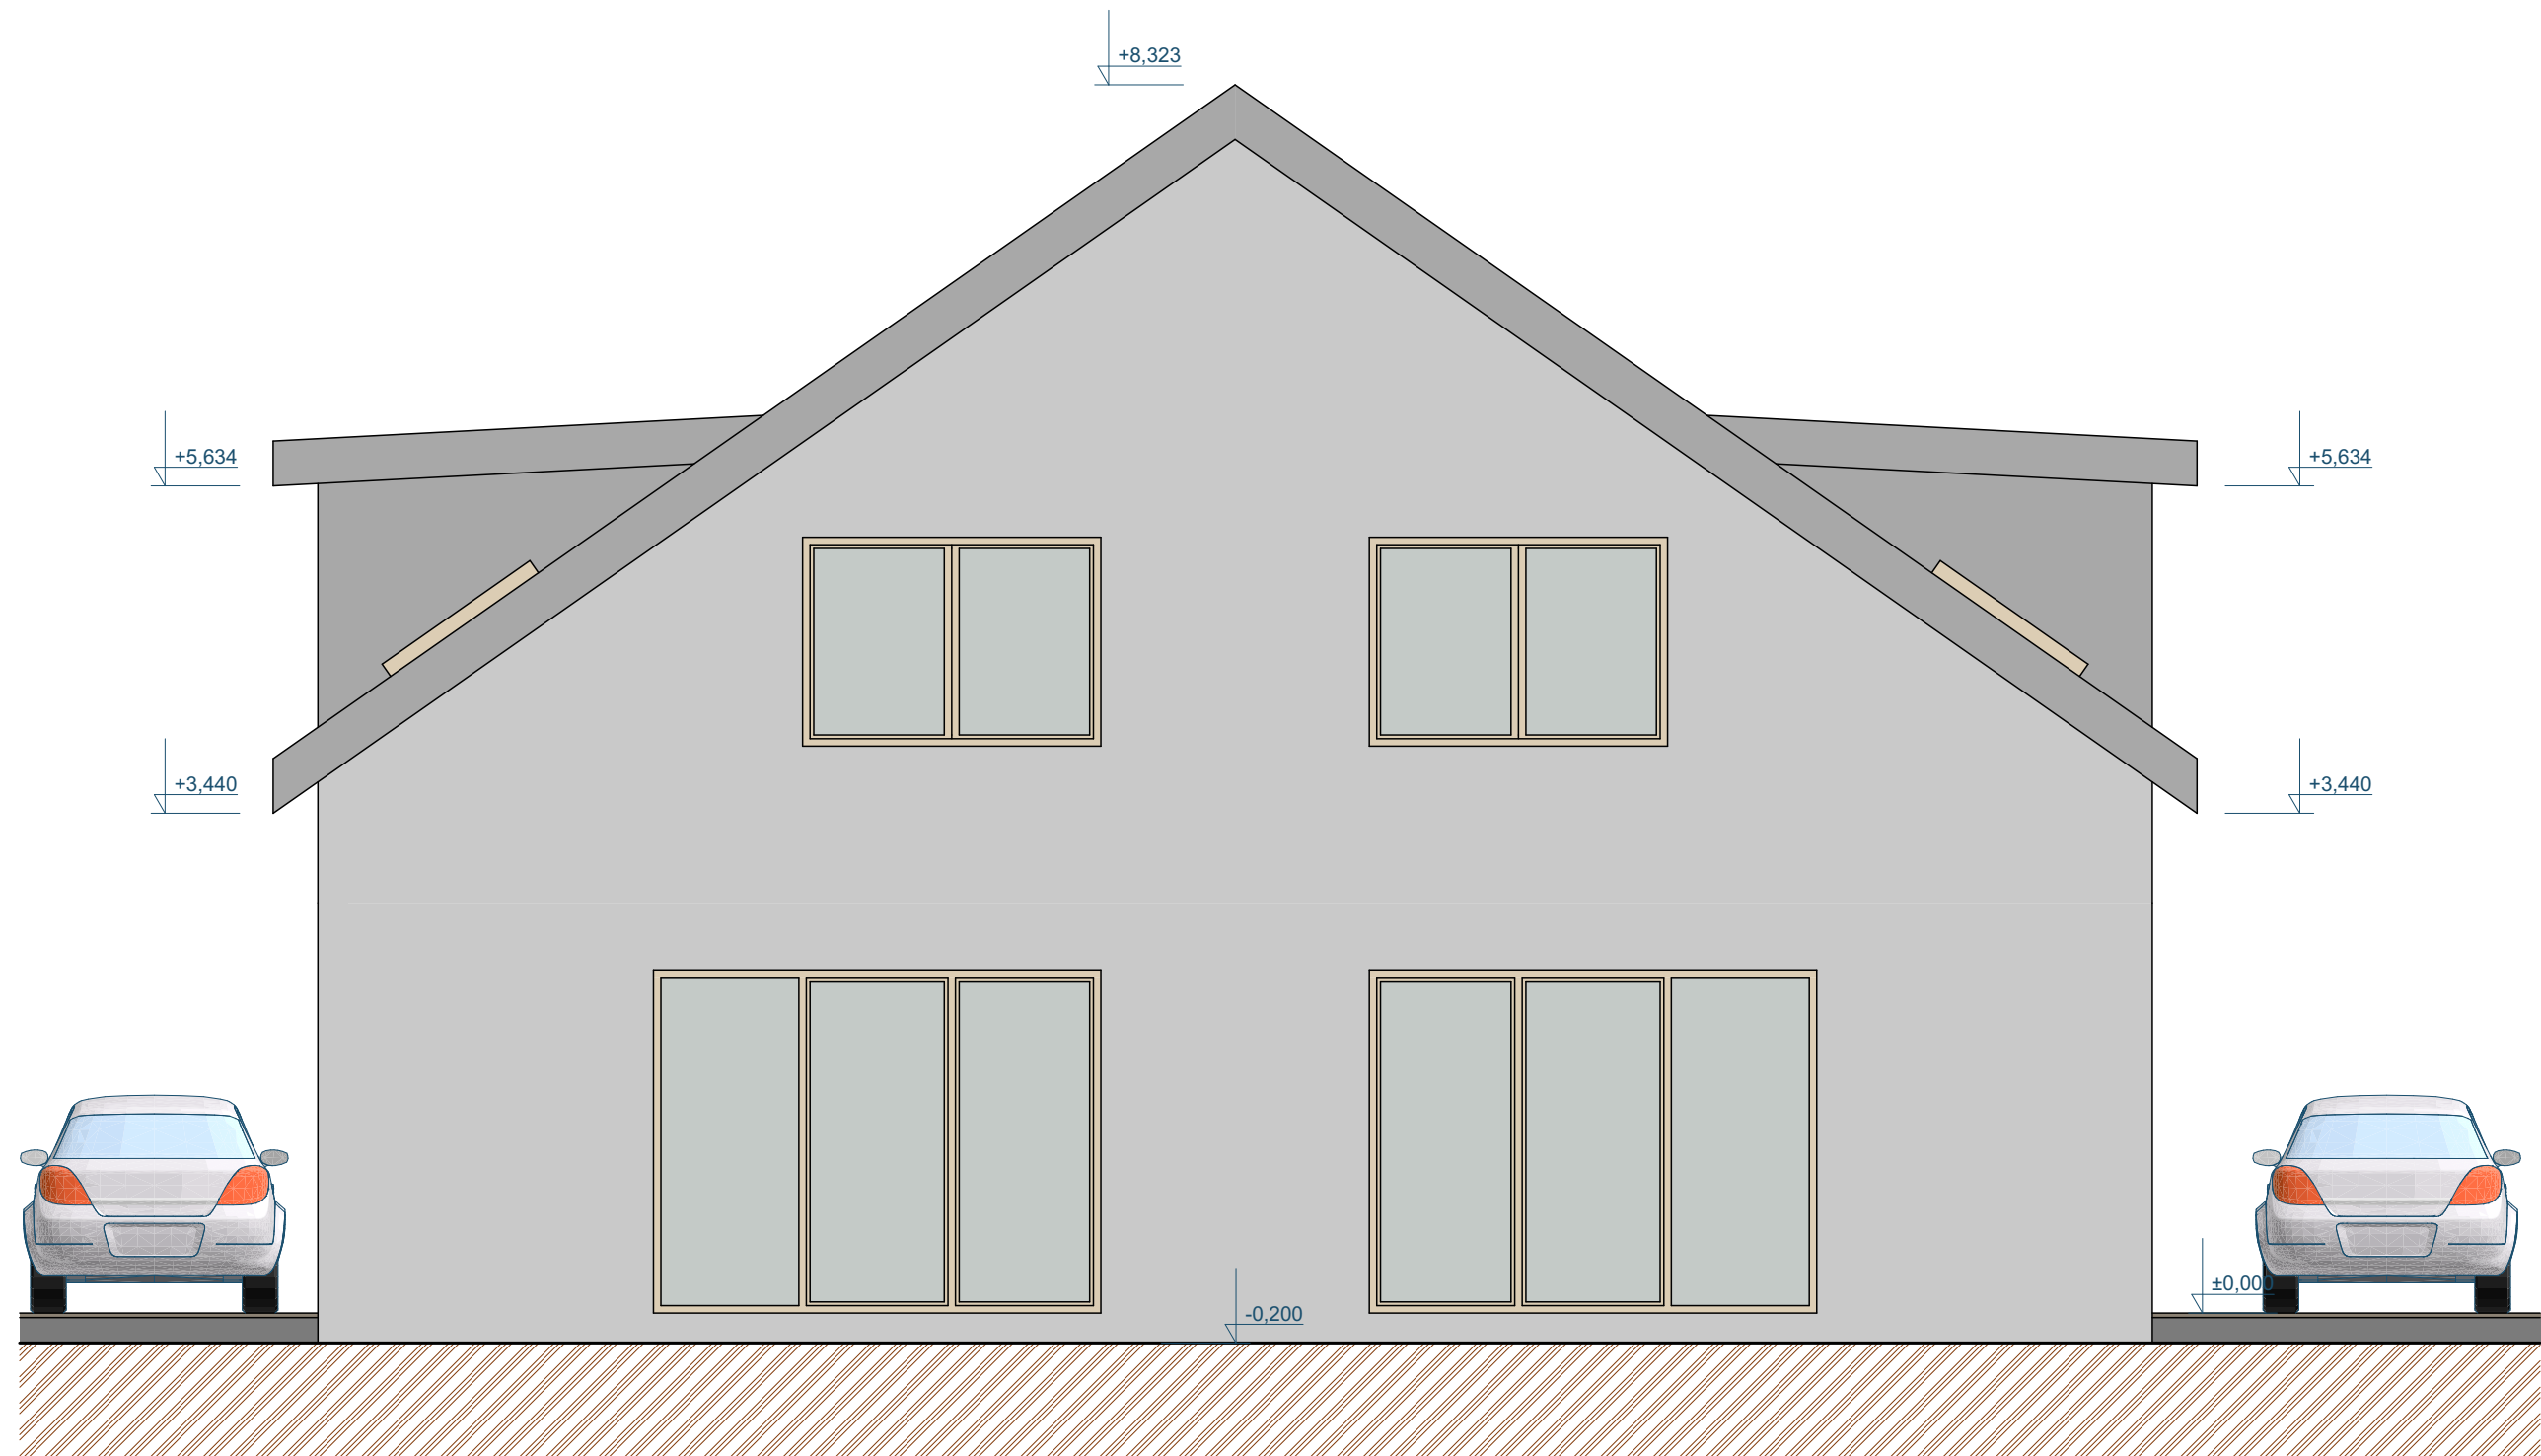

ODPOVĚDNÝ PROJEKTANT	Ing. František Pajer			
VYPRACOVAL	Jan Jaroš, Ing. Zdeněk Kodr			
INVESTOR: Ing. Marie Flídrová, Bc. Alice Jírková Flídrová, Jaroslav Jírek Kostelní Hlavno 15				
AKCE: NOVOSTAVBA RODINNÉHO DOMU O DVOU BYTOVÝCH JEDNOTKÁCH kat. úz. Kostelní Hlavno, parc. č. 76/2				
POHLED SEVEROVÝCHODNÍ				
MĚŘÍTKO		1:50	FORMÁT	A3
DATUM		listopad 2023		
STUPEŇ		SPOLEČNÉ POVOLENÍ		
ČÁST		ARCH. A STAV. TECH. ŘEŠENÍ		
Č. VÝKR.		D.1.1.13		

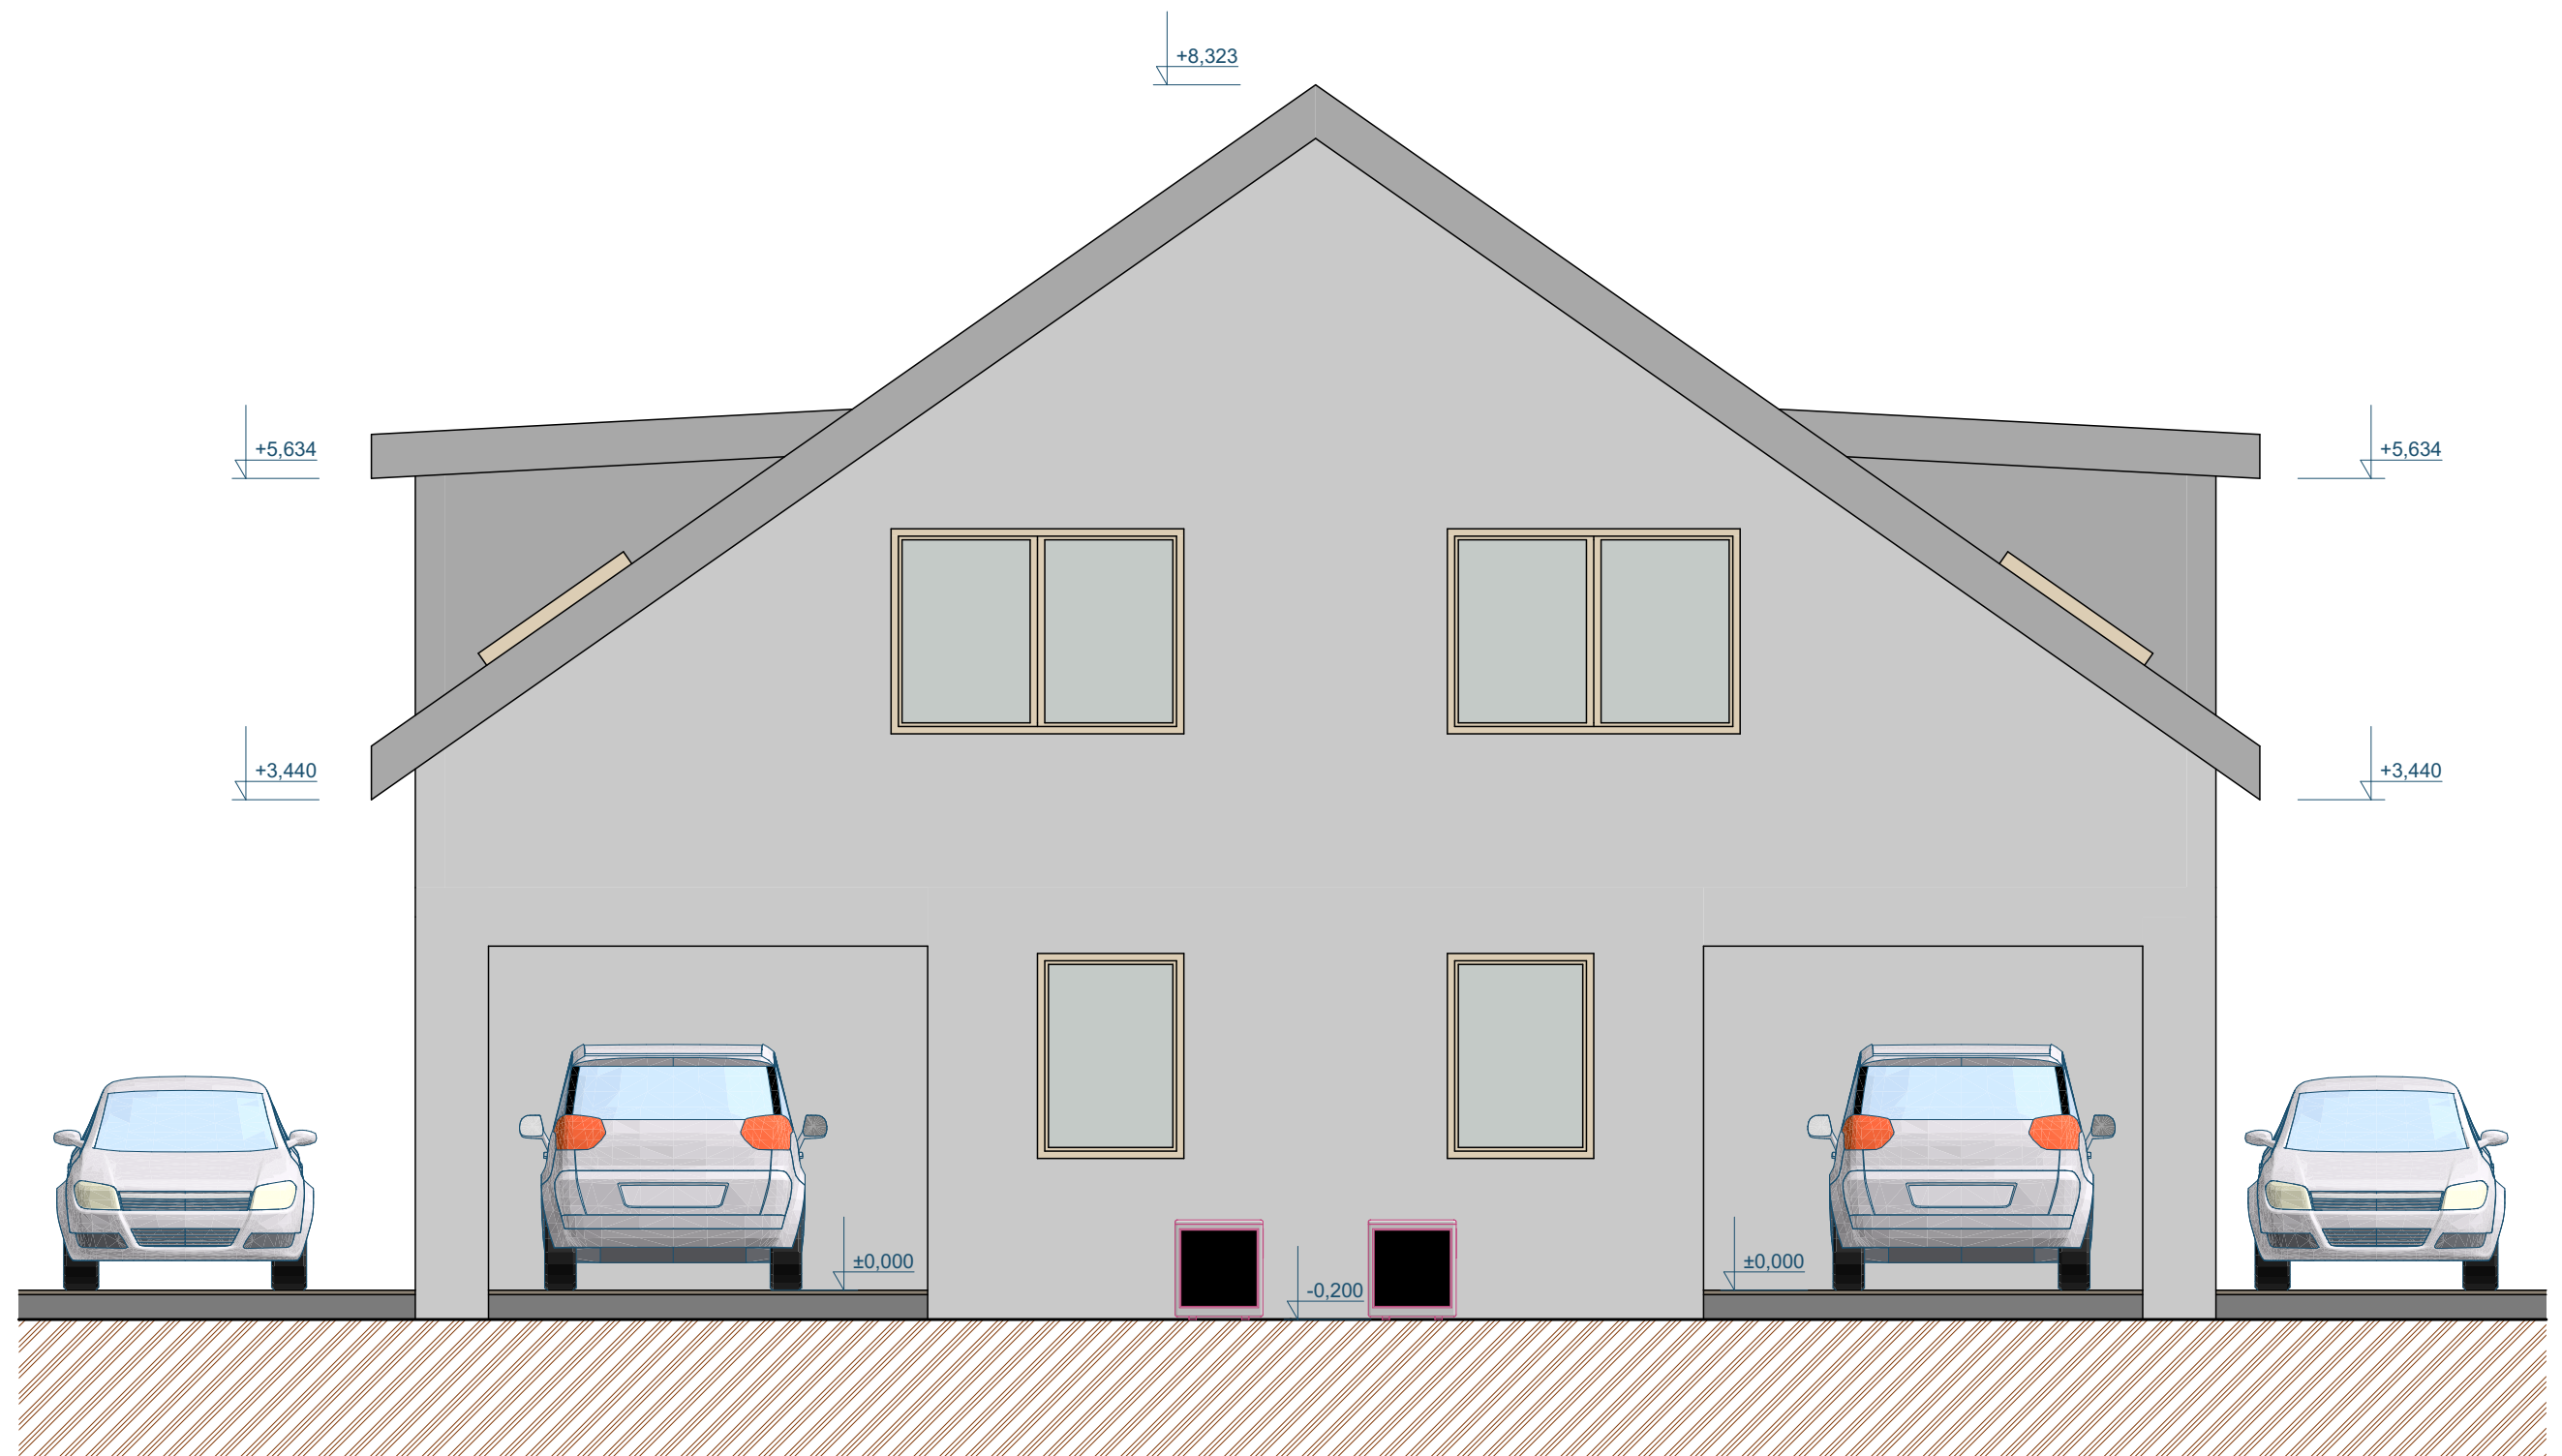

ODPOVĚDNÝ PROJEKTANT	Ing. František Pajer						
VYPRACOVAL	Jan Jaroš, Ing. Zdeněk Kodr						
INVESTOR:	Ing. Marie Flídrová, Bc. Alice Jírková Flídrová, Jaroslav Jírek Kostelní Hlavno 15						
AKCE:	NOVOSTAVBA RODINNÉHO DOMU O DVOU BYTOVÝCH JEDNOTKÁCH kat. úz. Kostelní Hlavno, parc. č. 76/2						
POHLED JIHOZÁPADNÍ	Č. VÝKR. D.1.1.14						
				MĚŘÍTKO	1:50	FORMÁT	A3
				DATUM	listopad 2023		
				STUPEŇ	SPOLEČNÉ POVOLENÍ		
				ČÁST	ARCH. A STAV. TECH. ŘEŠENÍ		